

17.2.2., 17.2.4.

Человек 0007 ПОКМ
1983.3.17.14...17.23...17.21...

Wojciech Zasadnicza 0.11
Janczyna 1
2000
Zasadnicza 86
Wojciech Zasadnicza 0.11

mapa emulacji / Kronsztad
mapa emulacji / Kronsztad

Układ wysokościowy;
Układ wysokościowy


SKARB PANGLOSS 1.880






Wł. S. - pow. -
dospodat. -
zela -
- brak

907
DZ 11/197
KM 11/197

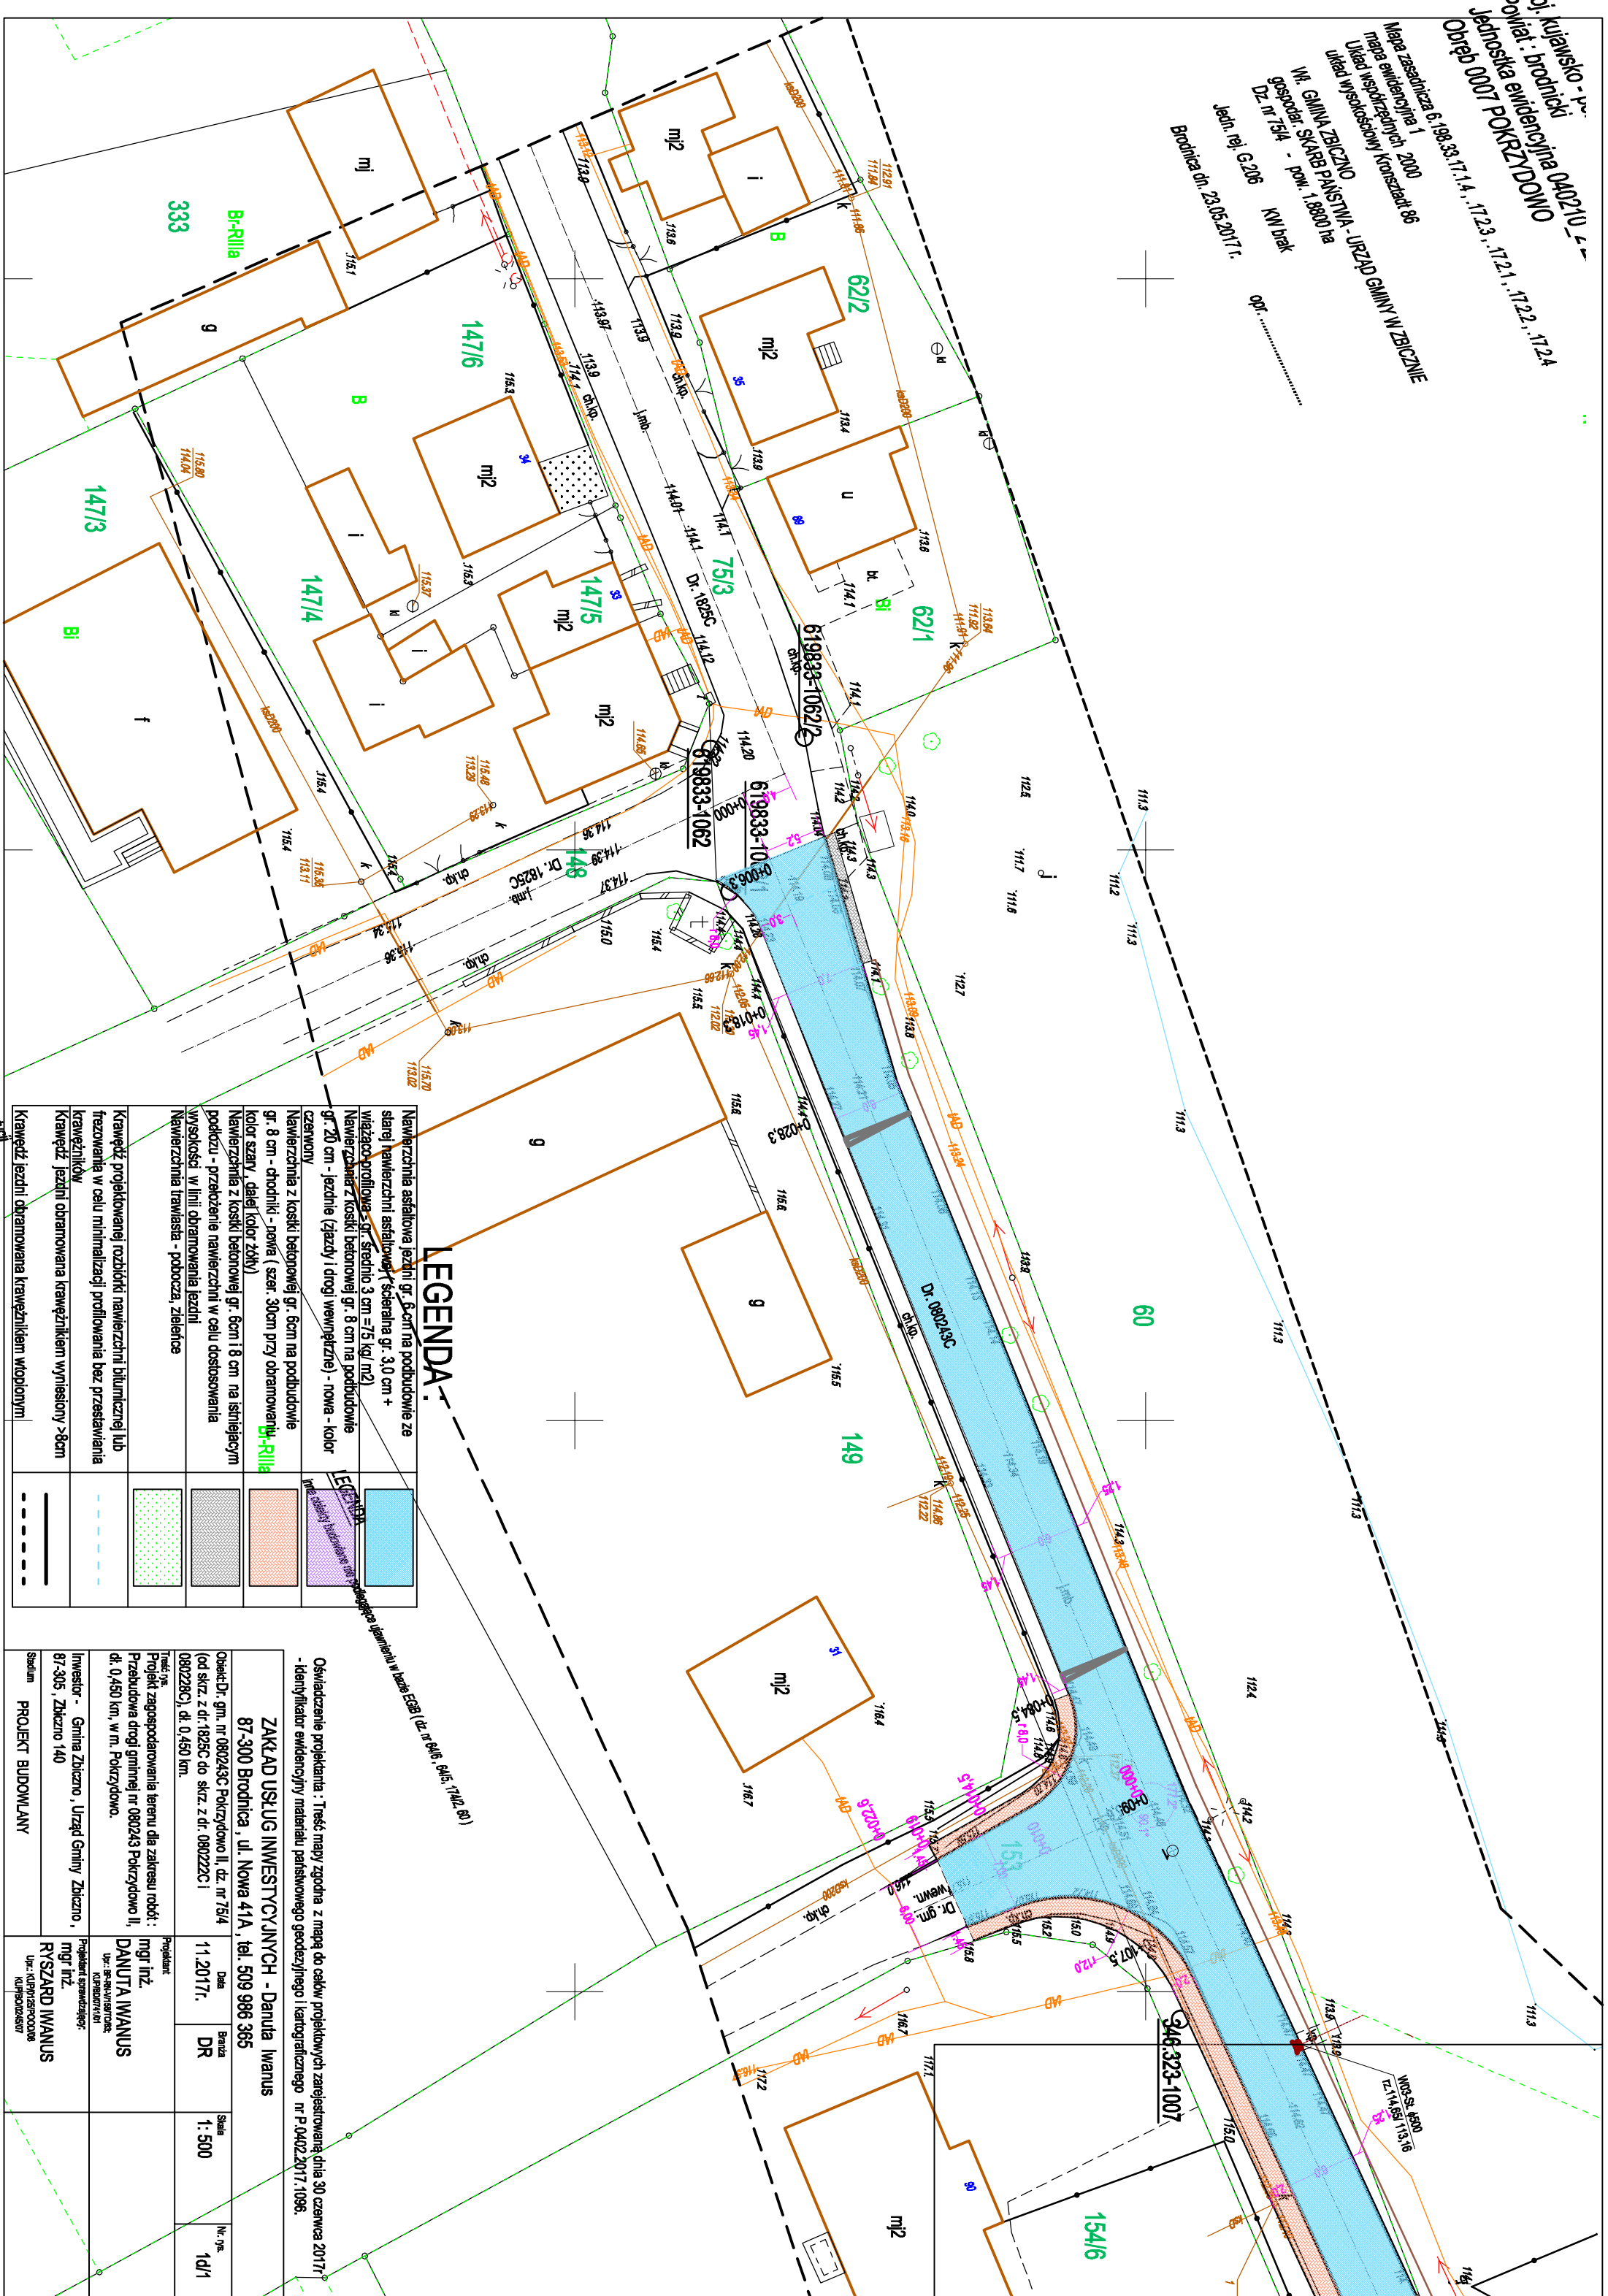jedn. rej. G.200
20.05.2017 r.

Prodotto da: Z...

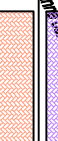

<p> Nawierzchnia asfaltowa jezdni gr. 6cm na podbudowie ze starej nawierzchni asfaltowej i szelastwa gr. 3,0 cm + wiązadło profilowa z gr. średnio 3 cm = 7,5 kg/m²</p> <p> Nawierzchnia z kostki betonowej gr. 8 cm na podbudowie z gr. 20 cm - jezdnie (jazdny) i drogi wewnętrzne) - nowa - kolor czarny</p>	
<p> Nawierzchnia z kostki betonowej gr. 6cm na podbudowie gr. 8 cm - chodniki - nowa (szer. 30cm przy obramowaniu kolor szary, daleń (kolor żółty)</p> <p> Nawierzchnia z kostki betonowej gr. 6cm i 8 cm na istniejącym podłożu - przełożenie nawierzchni w celu dostosowania wysokości w linii obramowania jezdni</p>	
<p> Nawierzchnia trawista - podbocza, zieleńce</p>	
<p> Krawężń projektowanej rozbiórki nawierzchni bitumicznej lub trawowania w celu minimalizacji profilowania bez przedstawiania krawężników</p>	
<p> Krawężń jezdni obramowana krawężnikiem wyciętym</p>	

ZAKŁAD USŁUG INWESTYCYJNYCH - Danuta Iwanus				
87-300 Brodnica, ul. Nowa 41A, tel. 509 986 365				
Obiekt: D, gm. nr 0802243C Pokrzydowo II, dz. nr 75/4 (od skrz. z dt. 18252C do skrz. z dt. 0802222C i 0802282C), dt. 0,450 km.	Data 11.12.2017r.	Rodzaj DR	Skala 1:500	Nr. rys. 1d/1
Treść nr. Projekt zagospodarowania terenu dla zakresu robót: Przebudowa drogi gminnej nr 0802243 Pokrzydowo II, dt. 0,450 km, w m. Pokrzydowo.	Projektant mgr inż. DANUTA IWANUS Upr. inż. 87-80-00170-0025 407800001-001			
Inwestor - Gmina Łukiszewo, Urząd Gminy Łukiszewo, 87-300 Ł, Złoczno 140	Projektant sprawdzający: mgr inż. RYSZARD IWANUS Upr. inż. 87-80-00170-0025 407800001-001			
Stadium PROJEKT BUDOWLANY				