


RZUT DACHU

WENTYLACJA

SKALA 1:50

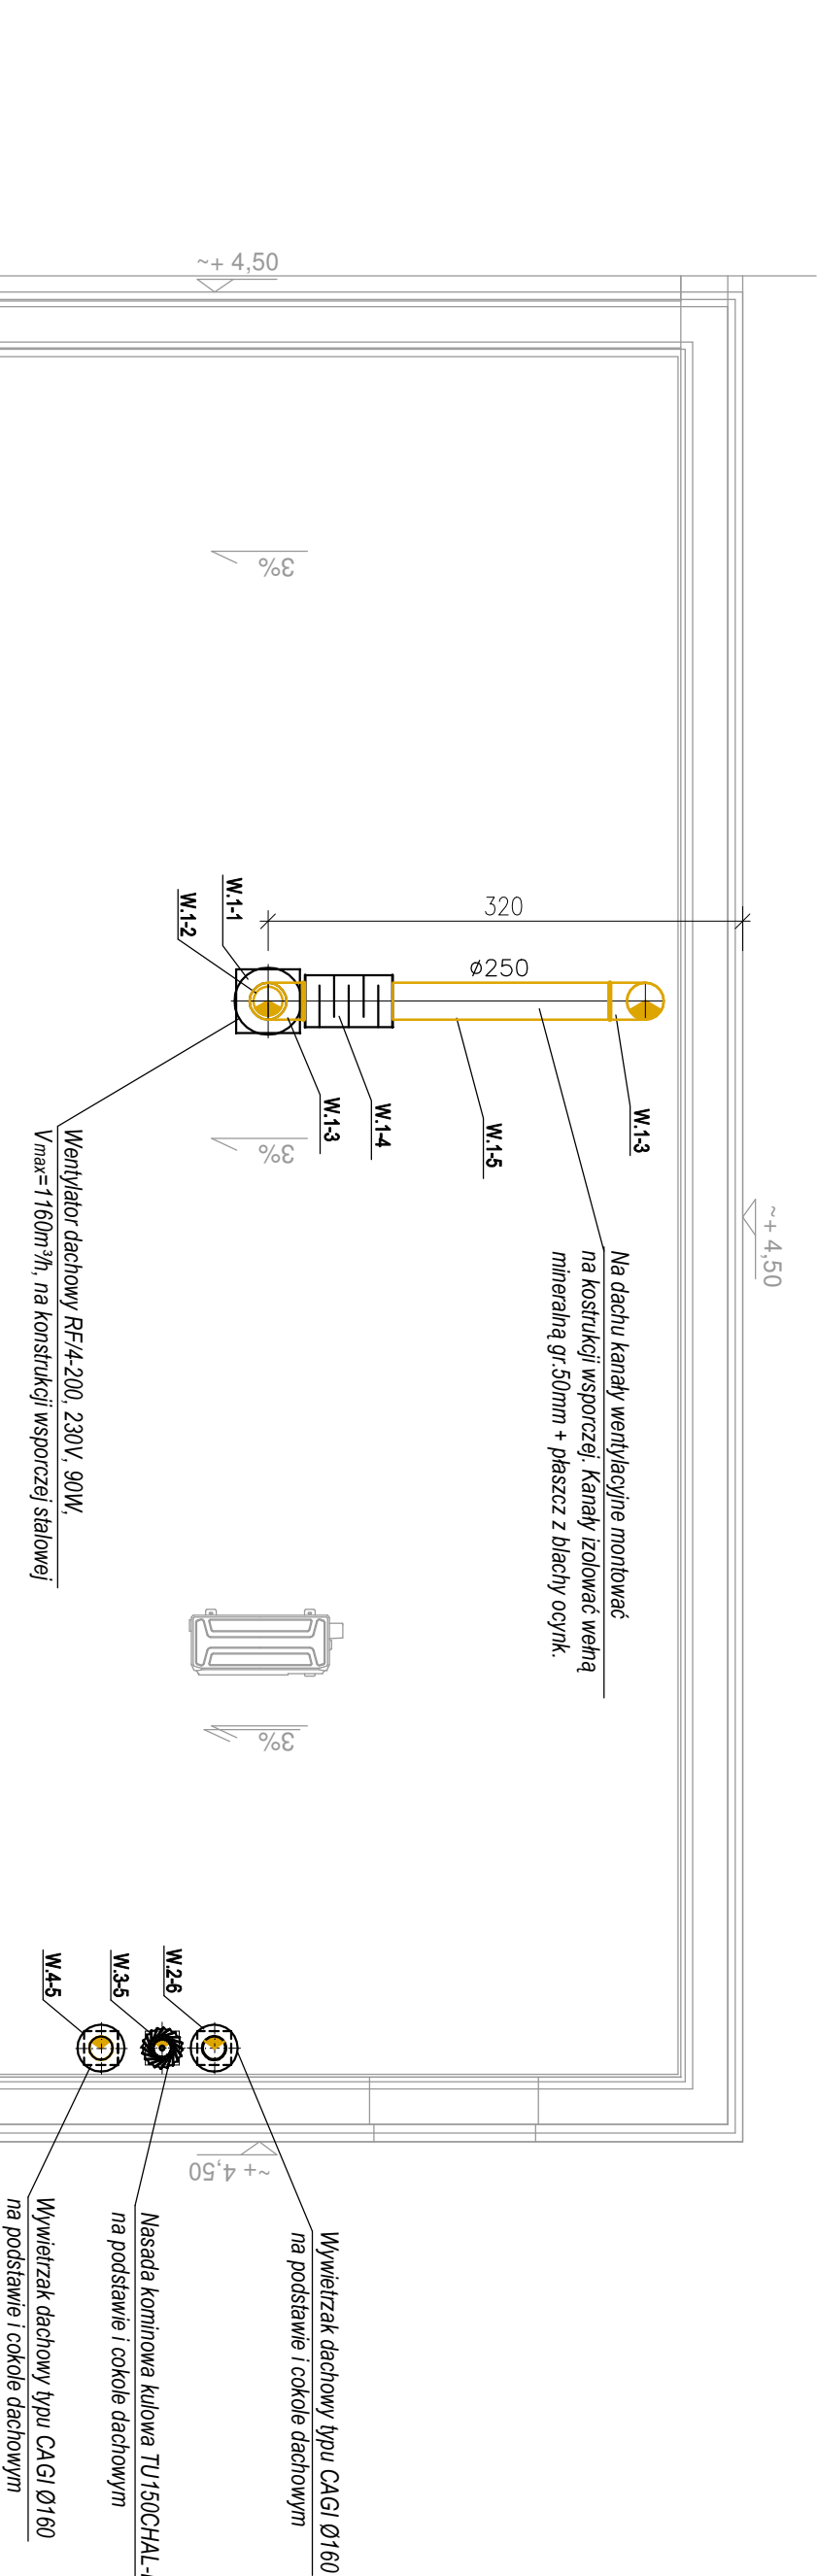

OZNACZENIA TECHNICZNE

- proj. kanał wentylacji nawiewnej
- proj. kanał wentylacji wywiewnej
- typowa kratka drzwiowa o przekroju 220cm²
- nawiewnik okienny 5-35m³/h z okapem standardowym przeciwko owadom

UWAGI:

- Przejdźcie kanałami przez dach wykonać jako szczelne, w systemie dostosowanym do poszycia dachu.
- Połączenia kanałów wentylacyjnych wykonać jako szczelne - na uszczelki.

PNB Projektowanie i Nadzór Budowlany
Wiesław Dąbrowski
ul. Przykop 2, 87-300 Brodnica
tel. 605-325-232 e-mail: w.dabrowski77@wp.pl

Temat:	Termomodernizacja budynku świetlicy wiejskiej w Brzezinkach.		
Adres:	Brzezinki, gm. Zbiczno, obręb Żmijewko, dz. nr 230/2		
Inwestor:	Gmina Zbiczno 140 87-305 Zbiczno		
Rysunek:	Wentylacja - rzut dachu		
Projektant:	mgr inż. Piotr Witkowski upr. nr KUP/0056/POOS/09	Podpis:	
Asystent projektanta:	mgr inż. Marcin Łąpkiewicz		
Data:	02.2019	Skala:	1:50
		Branża:	Sanitarna
		Nr rys:	S4