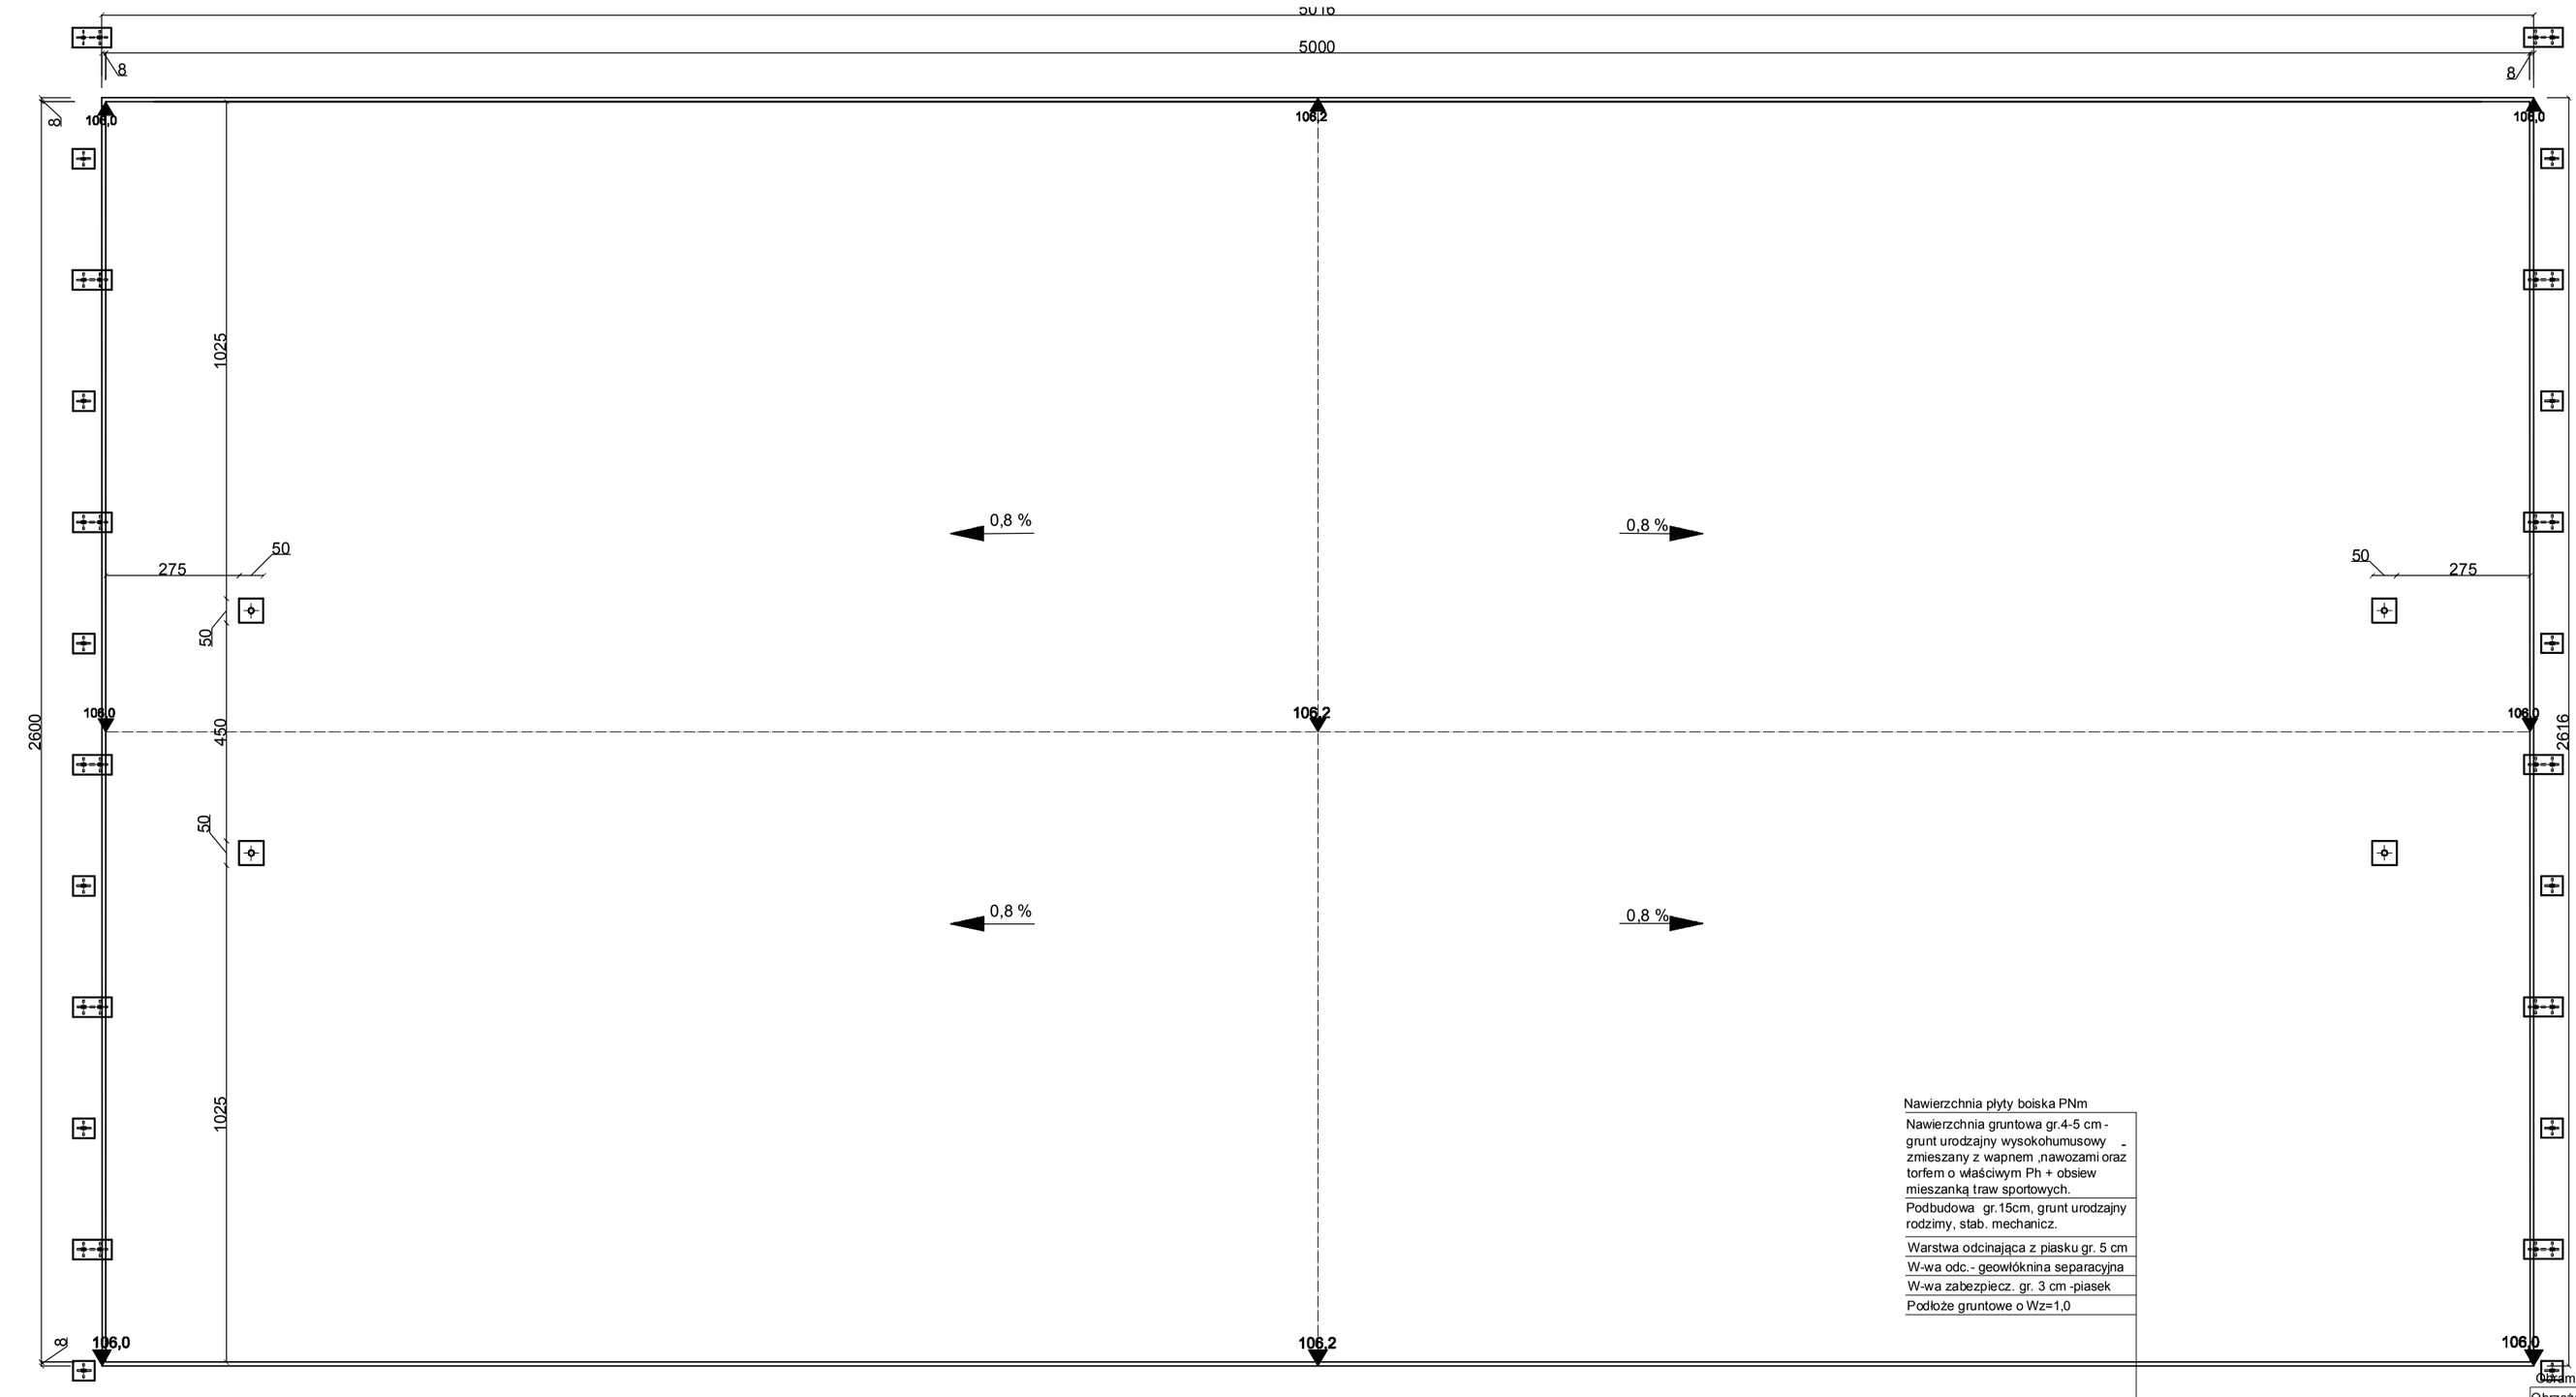

Słupki ogrodzenia i piłkochwytu

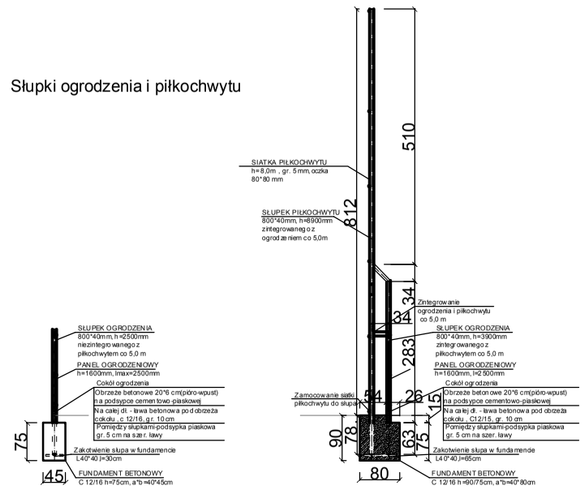

UKSZTAŁTOWANIE I KONSTRUKCJA BOISKA DO GRY W PIŁKĘ NOŻNĄ O NAWIERZCHNI TRAWIASTEJ (MAŁE-TRENINGOWE)

CICHE , DZ. NR 301/12

ZAKŁAD USŁUG INWESTYCYJNYCH - Danuta Iwanus
87-300 Brodnica , ul. Nowa 41A, tel. 509 986 365

Obiekt: **OGÓLNODOSTĘPNE BOISKO DO GRY W PIŁKĘ NOŻNĄ W M. CICHE , DZ. NR 301/12**

Data: 12.2015
Branża: KBI
Skala: 1: 120
Nr rys.: 3/2

Projektant: mgr inż. DANUTA IWANUS
Upr. PROJEKT. nr BP-RN-V/16983
KPBB nr KUPBD/0741/01

Projektant: mgr inż. RYSZARD IWANUS
Upr. PROJ. nr KUP/0078/POOK/07

Temat: **PROJEKT BUD.-WYKONAWCZY DLA ZAKRESU BUDOWY OGÓLNODOSTĘPNEGO BOISKA DO PIŁKI NOŻNEJO NAWIERZCHNI TRAWIASTEJ NA DZ. NR 301/12**

Stadium: