


0,08

24,0

0,08

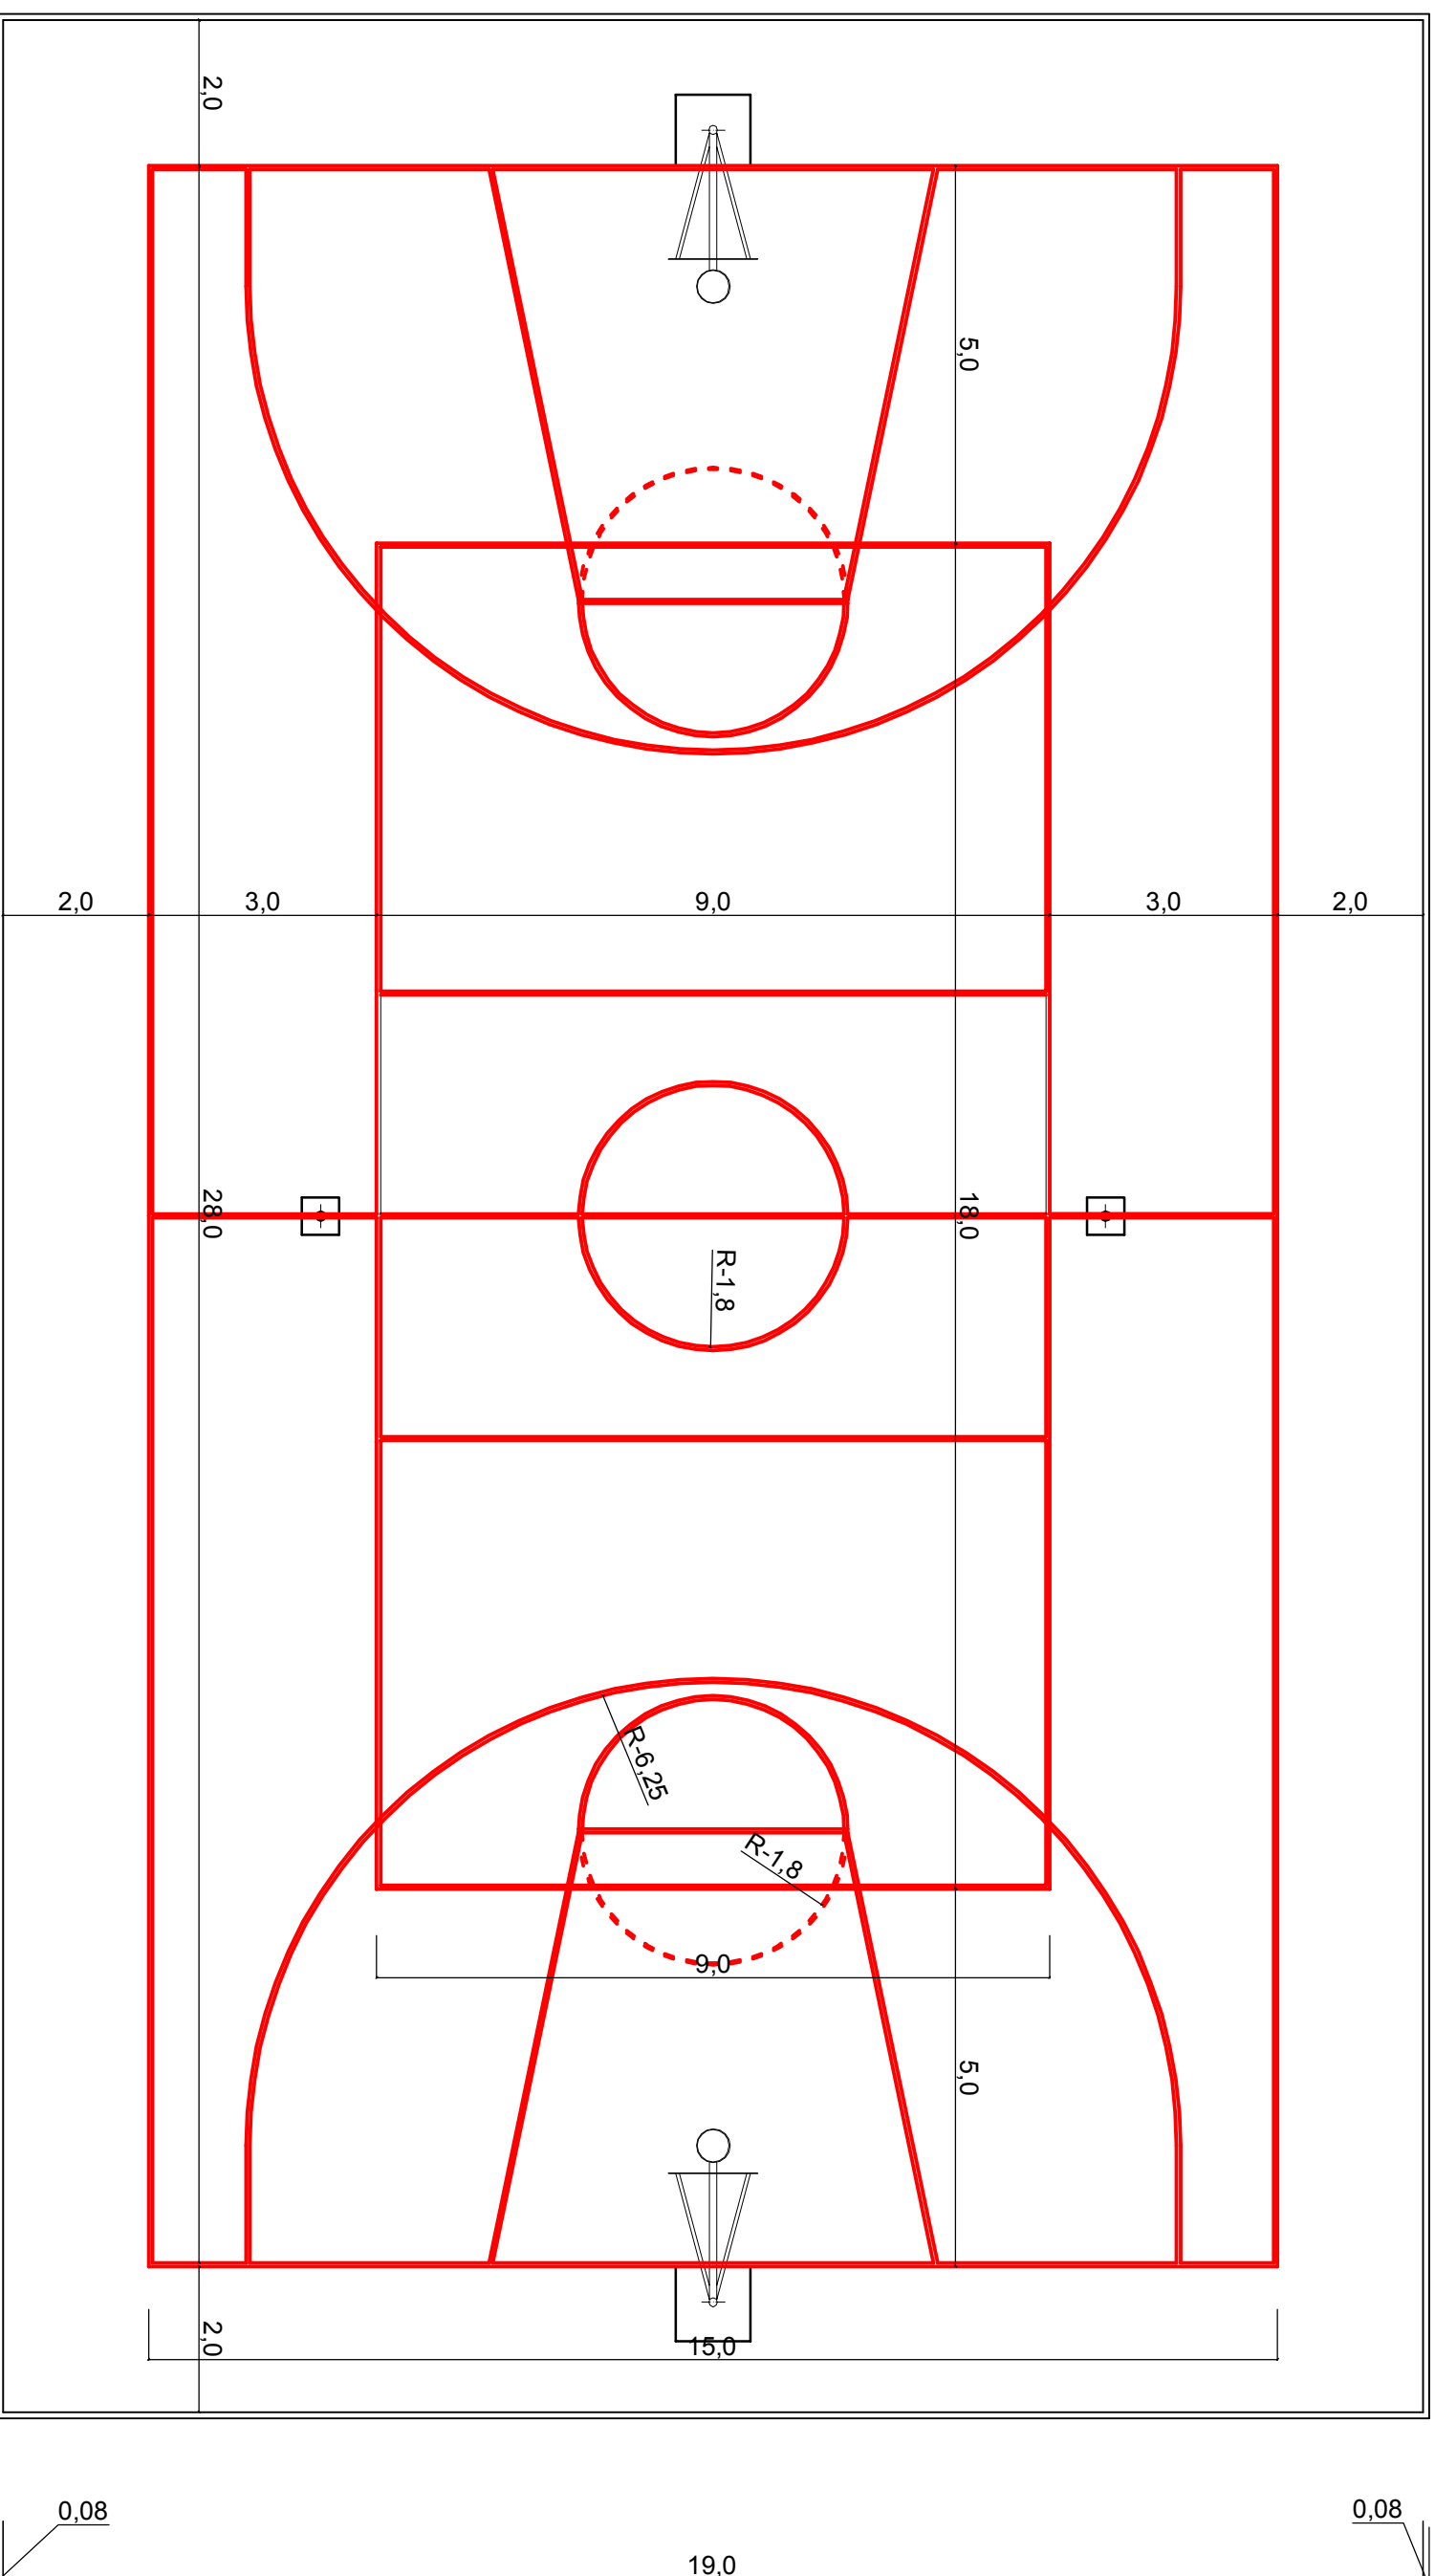

# USYTUOWANIE BOISK (do gry w siatkówkę, koszykówkę) NA PŁYCIĘ WIELOFUNKCYJNEJ, CICHE, DZ. NR 301/12

ZAKŁAD USŁUG INWESTYCYJNYCH - Danuta Iwanus  
87-300 Brodnica, ul. Nowa 41A, tel. 509 986 365

Objekt OGÓLNODOSTĘPNE

WIELOFUNKCYJNE BOISKO DO

GIER ZESPOŁOWYCH W

M. CICHE, DZ. NR 301/12

Teraz rys

PROJEKT BUD.- WYKONAWCZY

DLA ZAKRESU BUDOWY

OGÓLNODOSTĘPNEGO

WIELOFUNKCYJNEGO BOISKA O

NAWIERZCHNI (POLIURETANOWY)

EPDM NA DZ. NR 301/12

Stadium

PROJEKT BUD.- WYKONAWCZY

Data

12.2015

Branża

KBI

Projektant

mjr inż.

DANUTA IWANUS

Upr. PROJEKT. nr BP-RN-V/15863

KPIB nr KUP/BD/0741/01

Projektant

mjr inż.

RYSZARD IWANUS

Upr. PROJ. nr KUP/0079/PROJ/07

KPIB nr KUP/BO/0245/07

Skala

1 : 100

Nr. rys.

2/1

0,08

0,08

19,0