

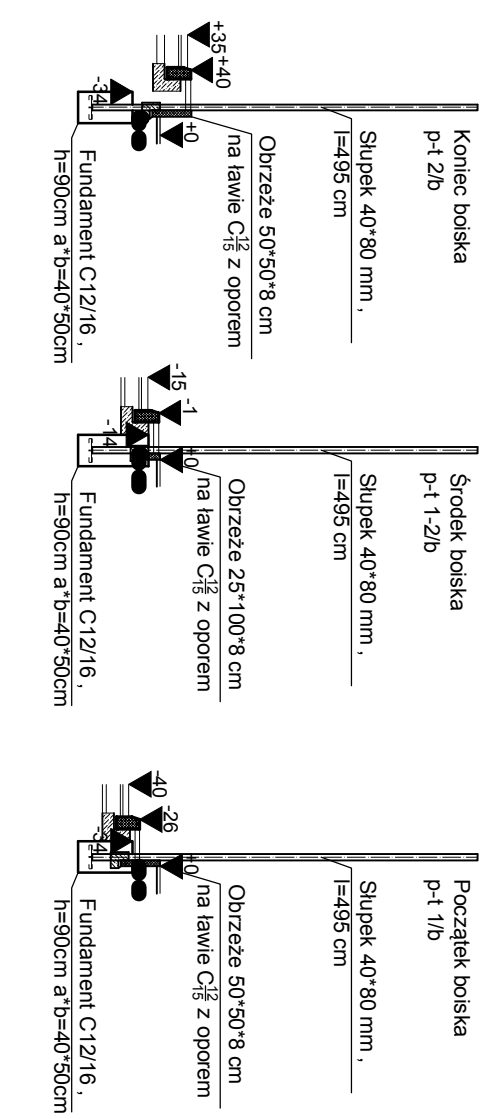
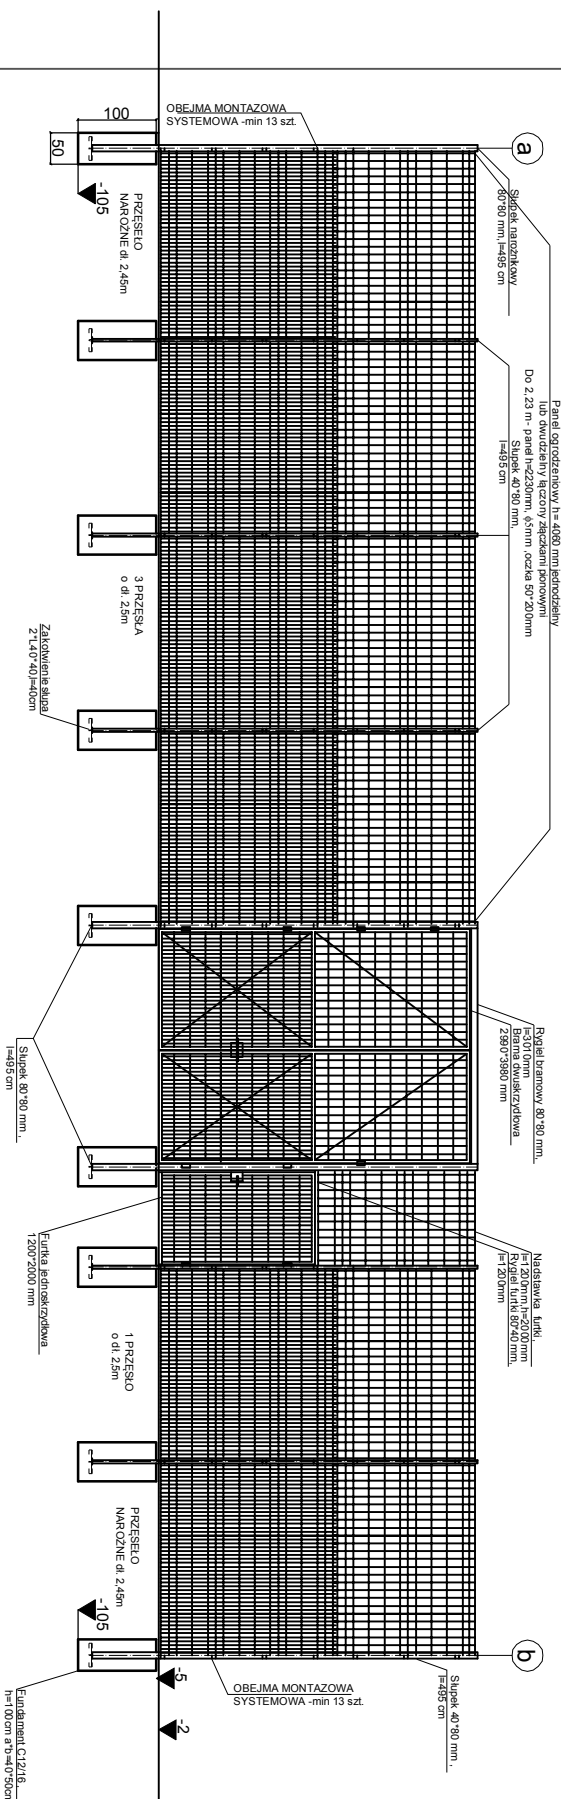



URUCHOMIENIE PANELU WIELOFUNKCYJNEGO Z NAWIERZCHNIĄ EPDM,
CICHE DZ. NR 301/12 - W OSI 2-2 OD STRONY BOISKA DO PŁYKI NOŻNEJ - DL. 19,30 mb

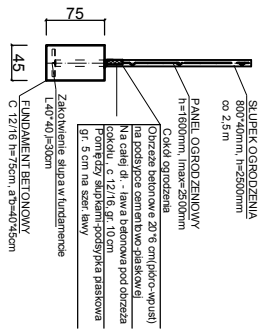

OGRÓDZENIE PANELU WIELOFUNKCYJNEGO Z NAWIERZCHNIĄ EPDM, CICHE DZ. NR 301/12
- W OSI b-b OD STRONY DROGI WJAZDOWEJ, W OSI a-a OD STRONY DZIAŁKI NR 301 - DL. 32,20 m

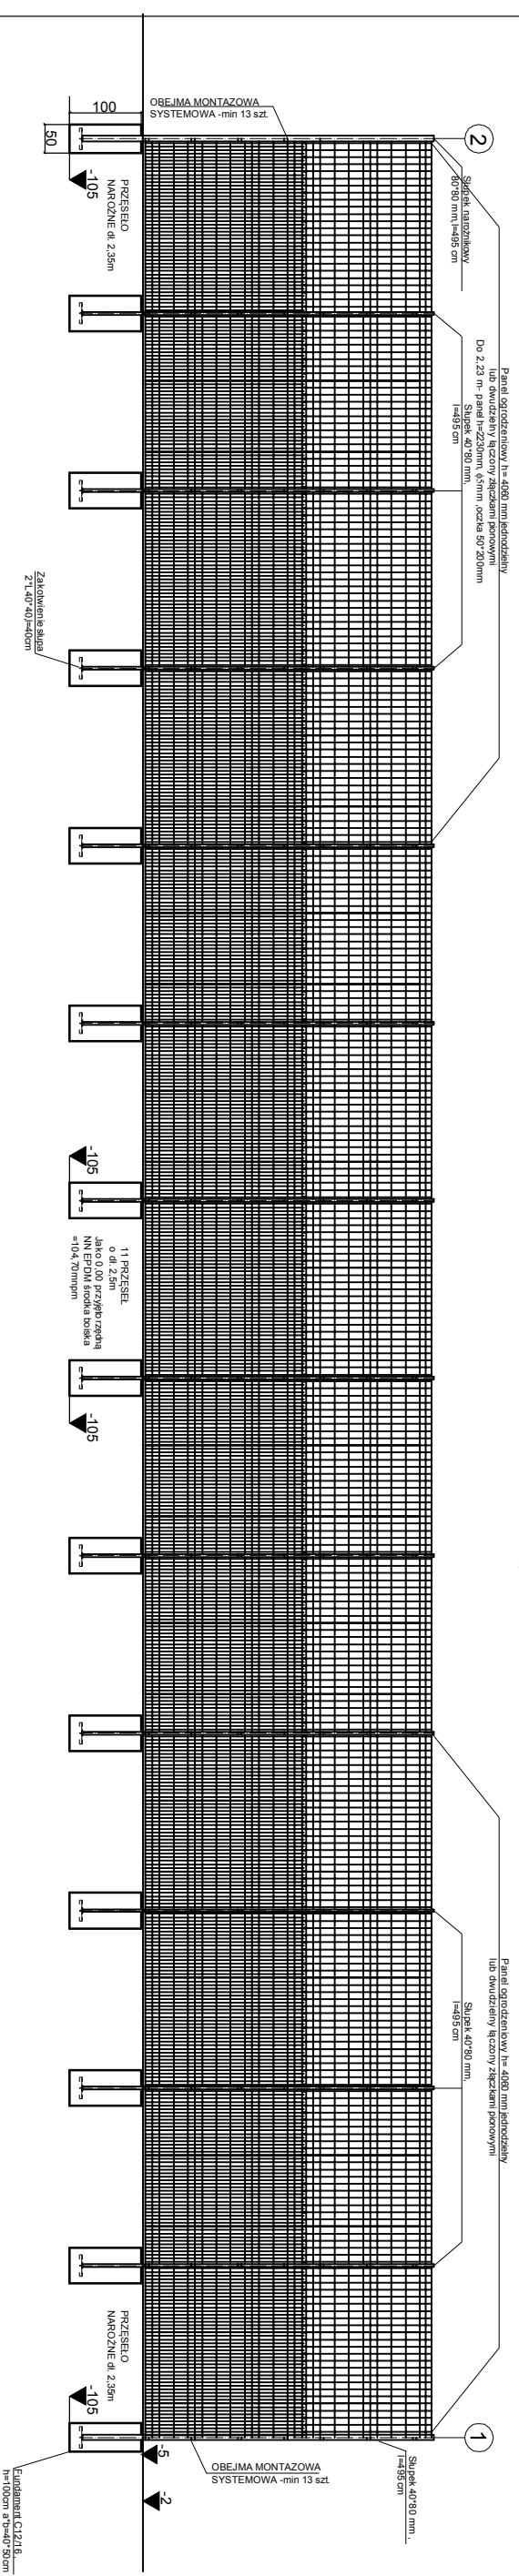

OGRÓDZENIE PANELU WIELOFUNKCYJNEGO Z NAWIERZCHNIĄ EPDM,
CICHE DZ. NR 301/12 - W OSI 1-1 OD STRONY DROGI POWATOWEJ - DL. 24,40 mb

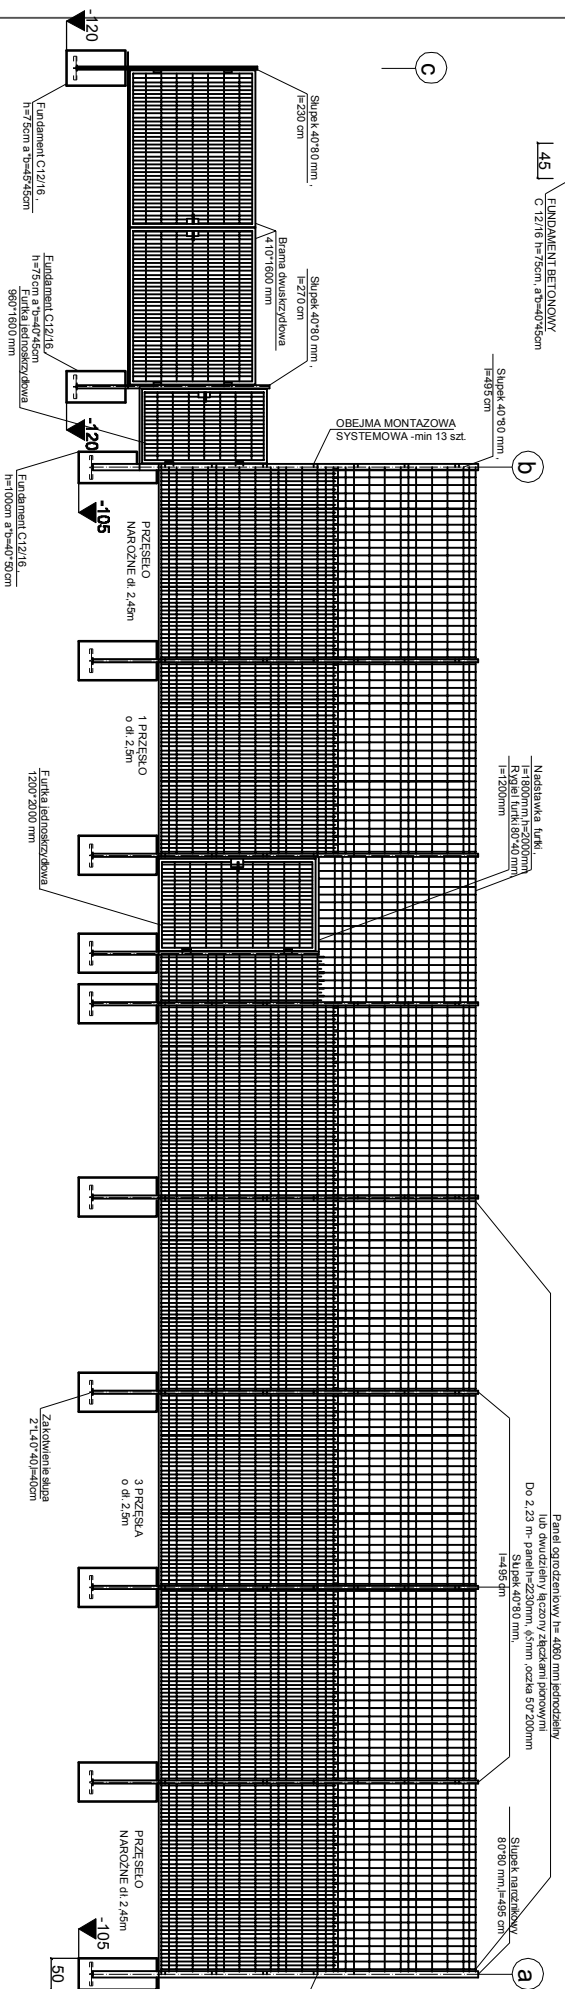

ZAKŁAD USTUG INWESTYCYJNYCH IWANUS - Danuta Iwanus			
87-300 Brodnica, ul. Nowa 41A, tel. 509 986 365			
Buddowa boisk w m. Ciche (0.0001) na dz. nr 301/12 - płyki nożnej o naw. trawastej i wielofunkcyjne o naw. EPDM z ogrodzeniami!			
Inwestor - Gmina Zbiczno, Zbiczno 40, 87-305 Zbiczno			
Projektant: mgr inż. DANUTA IWANUS		Sprawdzający/Projektant: mgr inż. RYSZARD IWANUS	
Nr rys. 5/2		Skala 1:50	
Data 12.2015 r.		Branża KB +DR	
Asystent/Projektant:		mgr inż. DR	
Stadium: PROJEKT BUDOWLANO-WYKONAWCZY.		Data	