OGRODZENIE PANELOWE DZ. NR 301/12 w m. Ciche od strony dz. nr 301/13- w osi a - a , odcinek 2 - 5, DŁ. 37,60 m

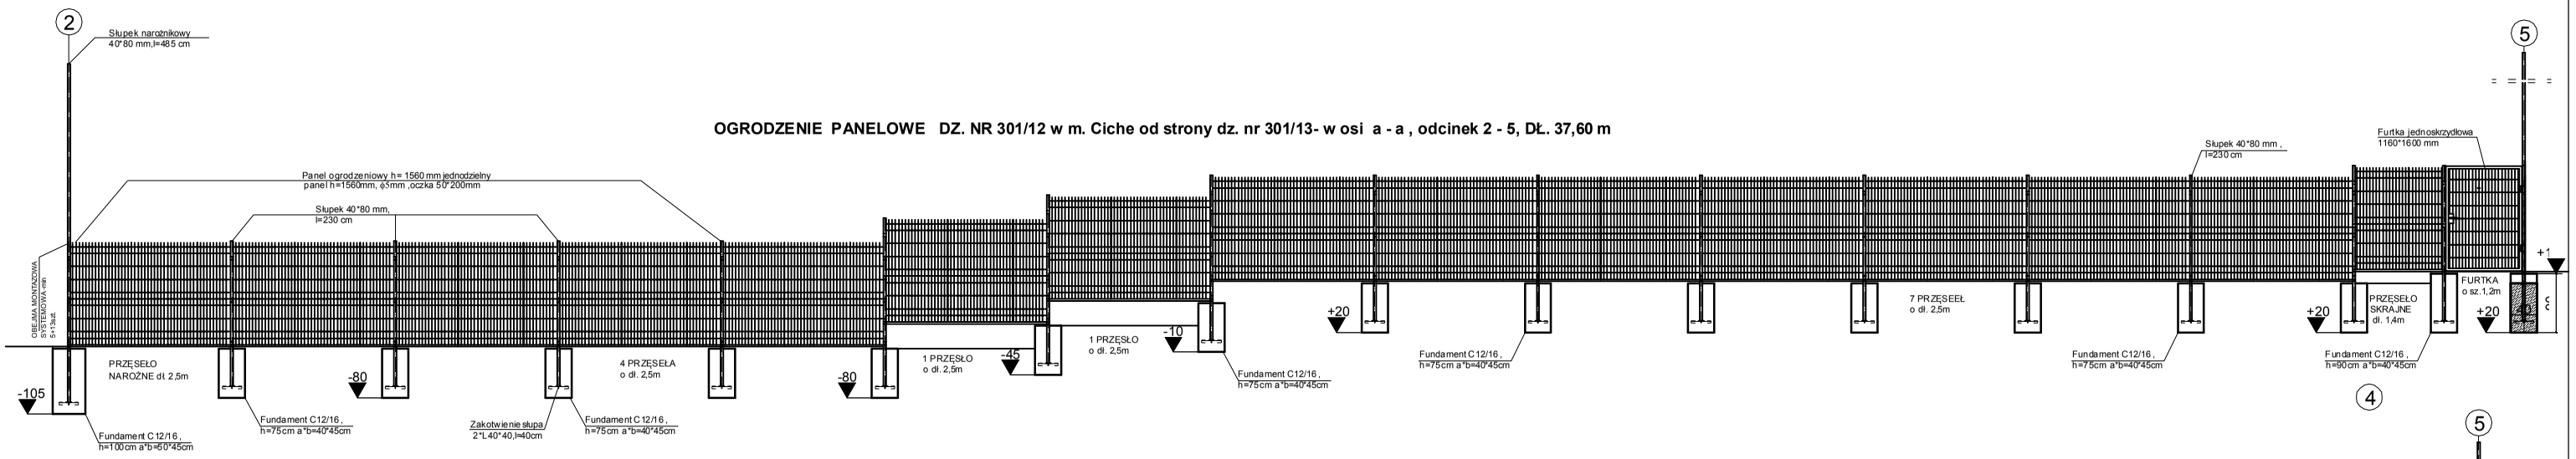

OGRODZENIE PANELOWE DZ. NR 301/12 w m. Ciche od strony dz. nr 301/8- w osi d -d , odcinek 4 - 5 ,DŁ. 45,00 m

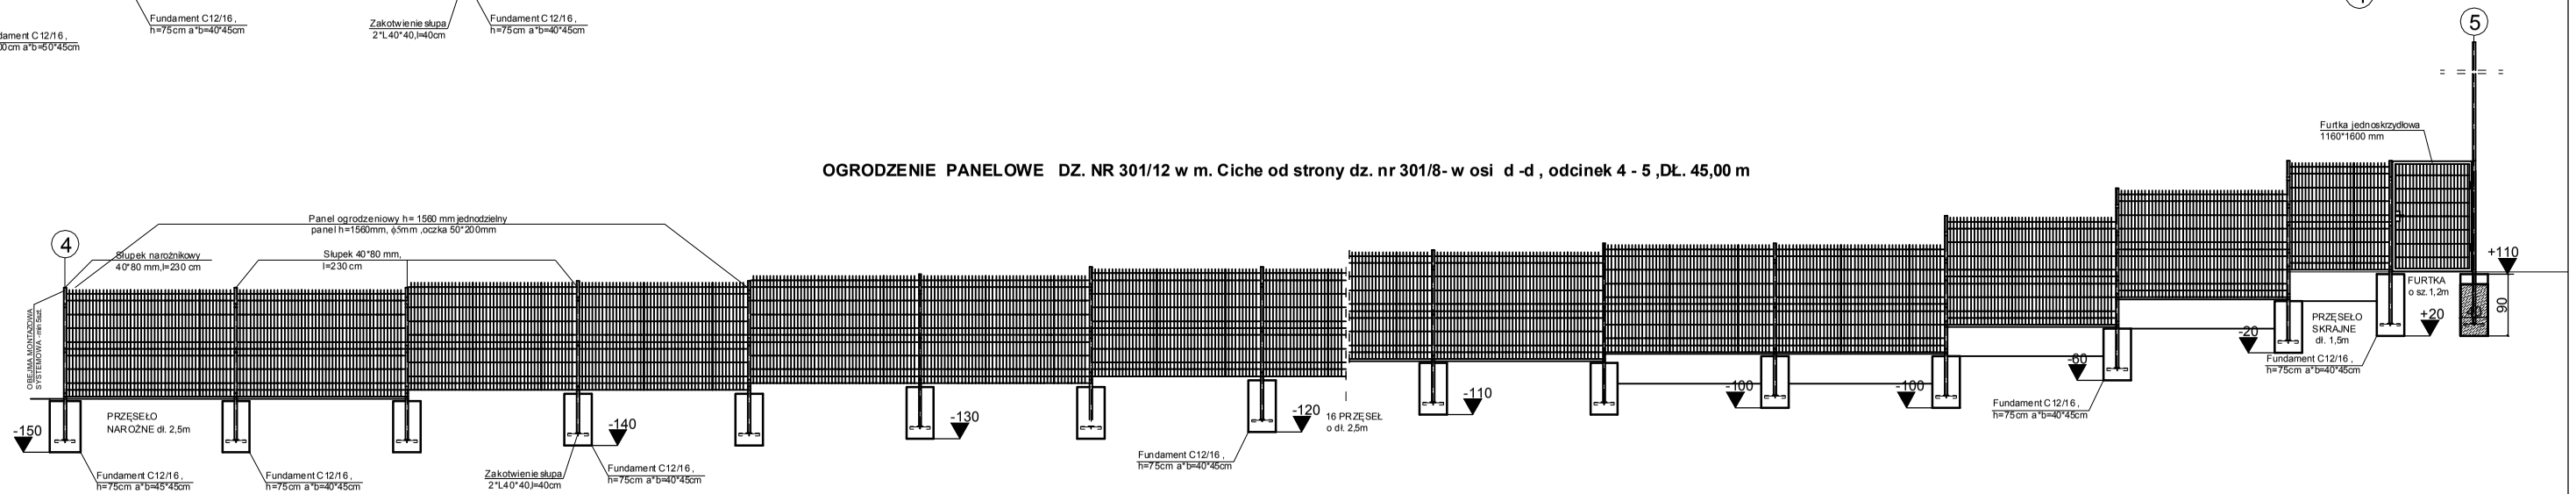

OGRODZENIE PANELOWE CICHE DZ. NR 301/12 - W OSI 1-1 WJAZD OD STRONY DROGI POWIATOWEJ - DŁ. 5,10 mb

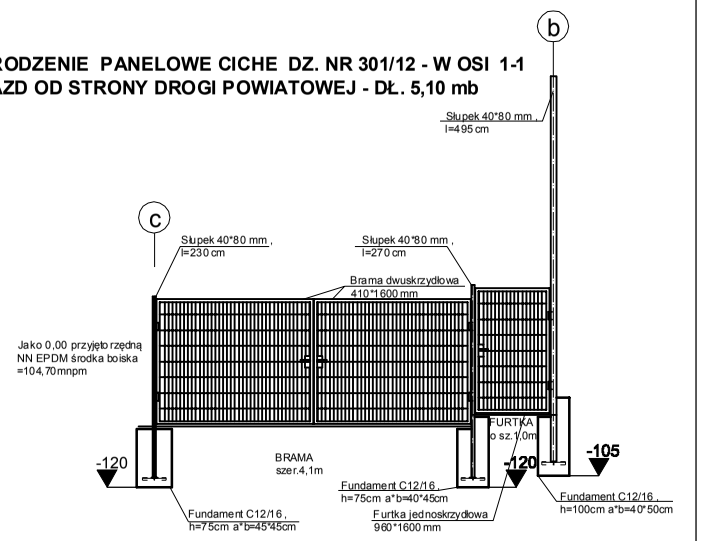

OGRODZENIE PANELOWE DZ. NR 301/12 w m. Ciche od strony dz. nr 228/1 - w osi 4 - 4 , odcinek c - d , DŁ. 25,60 m

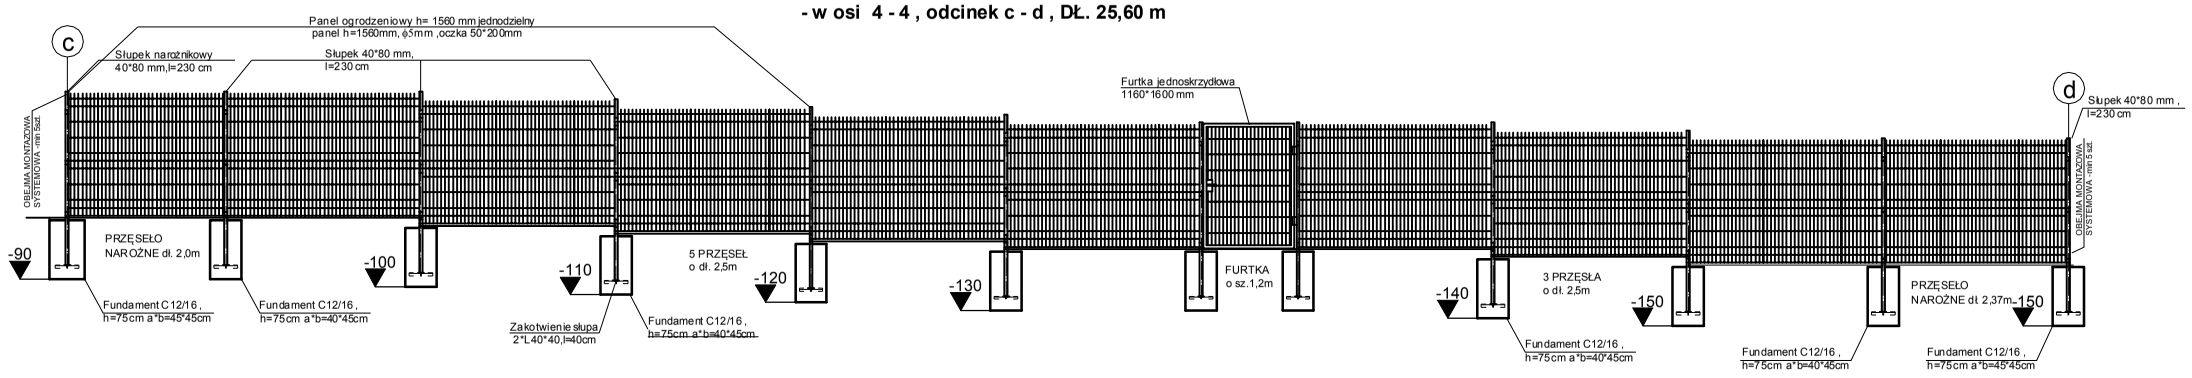

OGRODZENIE PANELOWE DZ. NR 301/12 w m. Ciche od strony dz. nr 228/1 - w osi c-c , odcinek 1- 4 - DŁ. 22,20 m

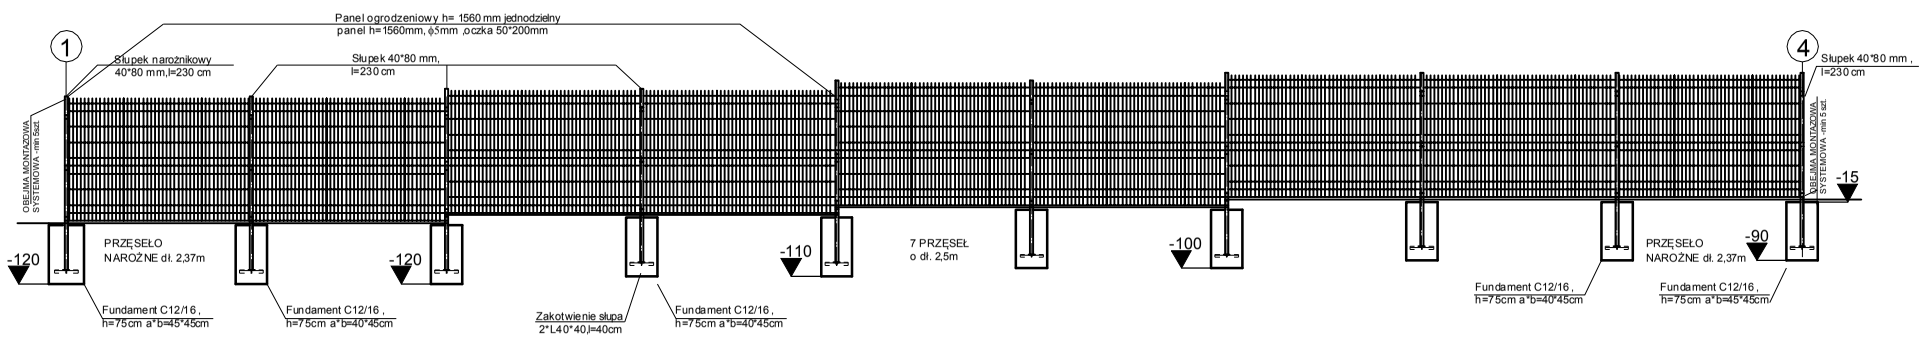

ZAKŁAD USŁUG INWESTYCYJNYCH IWANUS - Danuta Iwanus 87-300 Brodnica , ul. Nowa 41A , tel. 509 986 365			
Obiekt: Budowa boisk w m. Ciche (o.ooo1) na dz. nr 301/12 - piłki nożnej o naw. trawiastej i wielofunkcyjne o naw. EPDM z ogrodzeniami. Inwestor - Gmina Zbiczno , Zbiczno 40, 87-305 Zbiczno	Nr. rys. 5/3	Skala 1: 50	Branża KB +DR	Data 12.2015 r.
	Projektant : mgr inż. DANUTA IWANUS Upr.: BP-RN-V/158/TO/83; KUP/BD/0741/01		KB+ DR	
Tresc rys. **KONSTRUKCJA OGRODZEŃ na dz. nr $\frac{301}{12}$ w m. CICHE - OGRODZENIE ZEWNĘTRZNE DZIAŁKI NR 301/12**	Sprawdzający/Projektant : mgr inż. RYSZARD IWANUS Upr.: KUP/0125/POOD/08 KUP/BO/024507		KB+ DR	
Stadium: PROJEKT BUDOWLANO - WYKONAWCZY-	Asystent /Projektant :			