



**OGRODZENIE PANELOWE DZ. NR 301/13- w osi a-a, odcinek 5 - 3, Dł. 31,80 m**

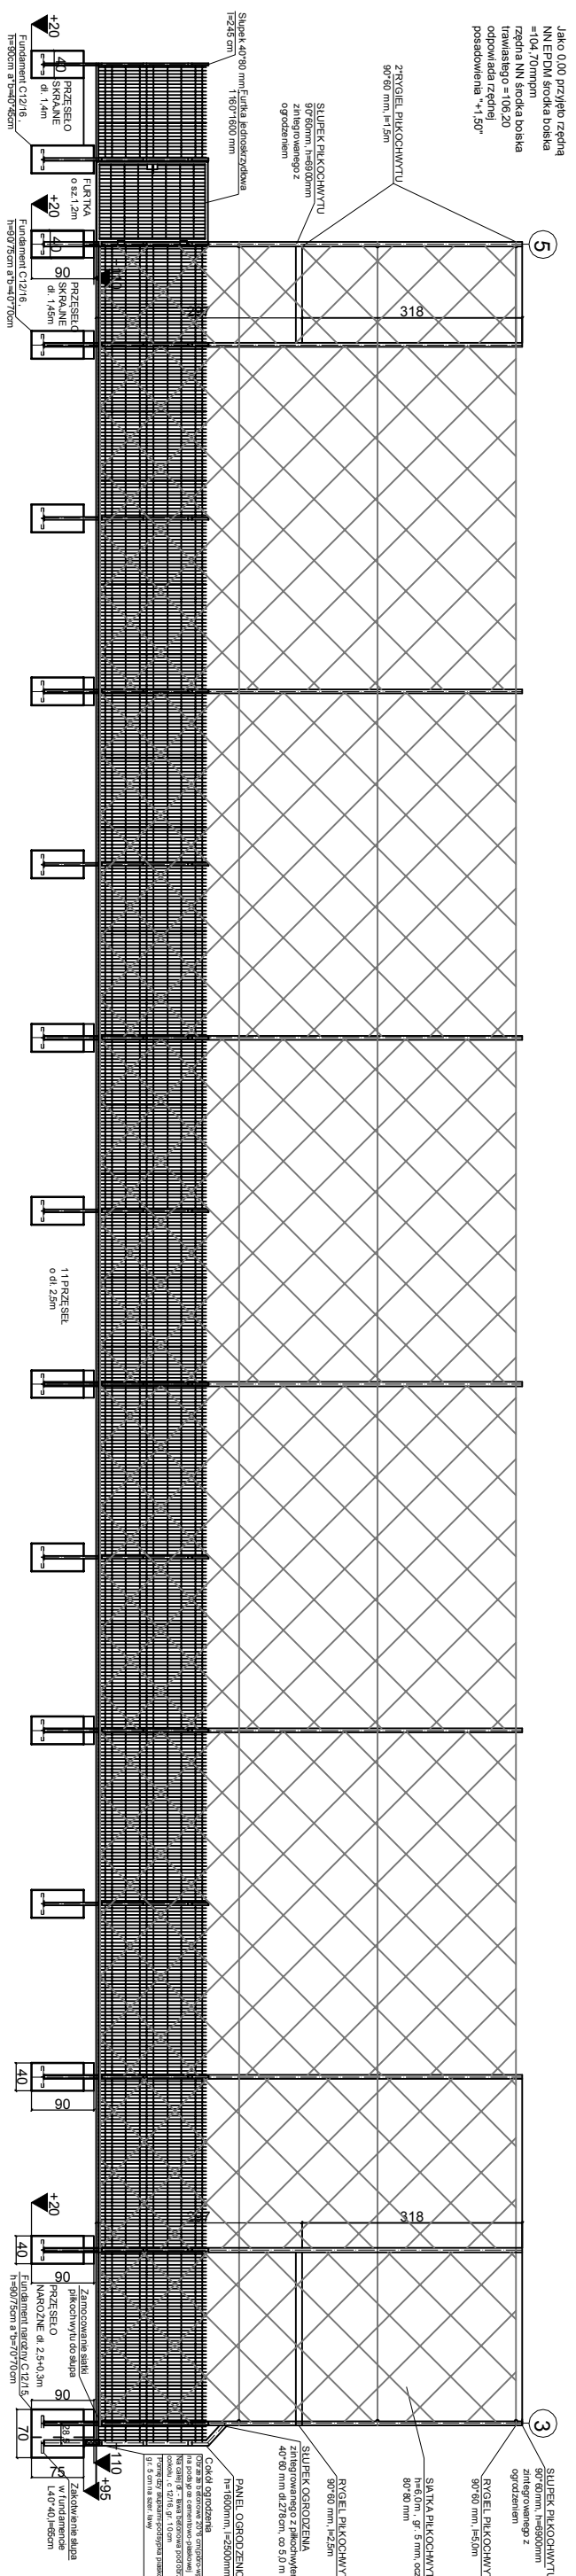

**OGRODZENIE PANELOWE DZ. NR 301/12- w osi d-d, odcinek 5 - 3, Dł. 35,30 m**

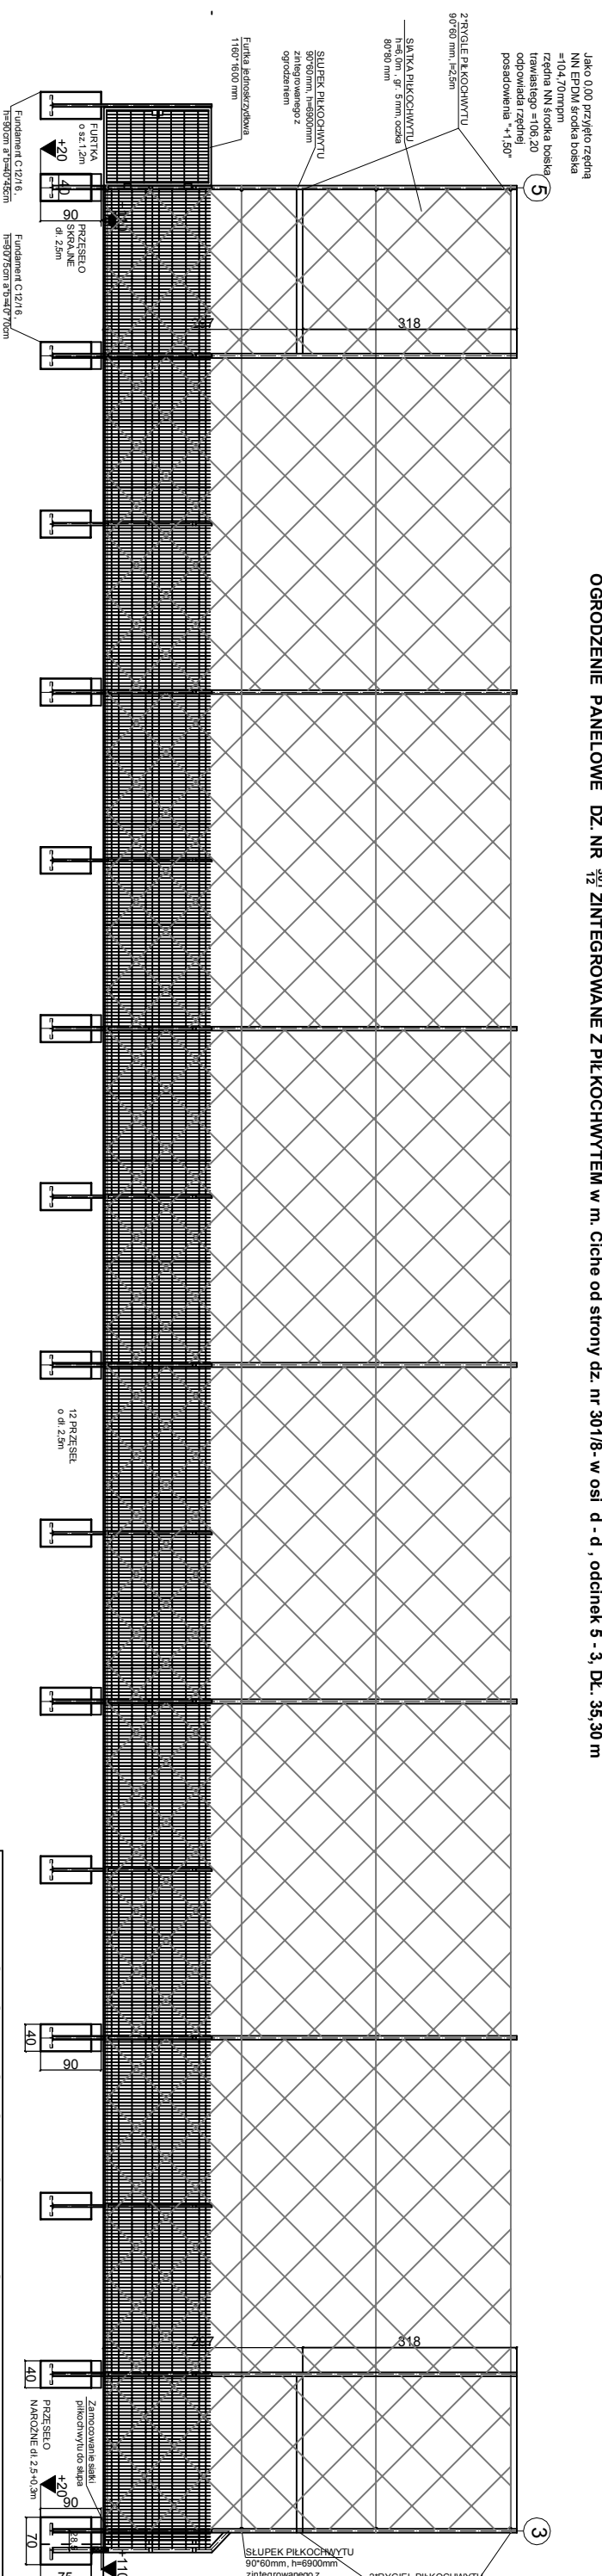

**ZAKŁAD USŁUG INWESTYCYJNYCH IWANUS - Danuta Iwanus**

87-300 Brodnica, ul. Nowa 41A, tel. 509 986 365  
 Budowa boisk w m. Ciche (0.0001)  
 na dz. nr 301/12 - pliki nożnej o naw. trawistej i wielofunkcyjne o naw. EPDM z ogrodzeniami.  
 Inwestor - Gmina Zbiczno, Zbiczno 40, 87-305 Zbiczno

Projektant: mgr inż. DANUTA IWANUS  
 Upr.: BR-RN.V.1997.0163, KN/19024/101

Sprawdzący/Projektant: mgr inż. RYSZARD IWANUS  
 Upr.: KN/P/0124/PCD/0108, KN/P/19024/101

Asystent/Projektant:   
 Stadium: PROJEKT BUDOWLANO-WYKONAWCZY.

Nr. rys.	Skala	Brana	Data
5/4	1:50	KB+DR	12.2015. r.