


OGRODZENIE PANELOWE DZ. NR 301 1/2 ZINTEGROWANE Z PIKOCCHWYTEM w m. Ciche od strony dz. nr 301/3 - w osi 3 - 3, odcinek a - d, Dł. 49,90 m

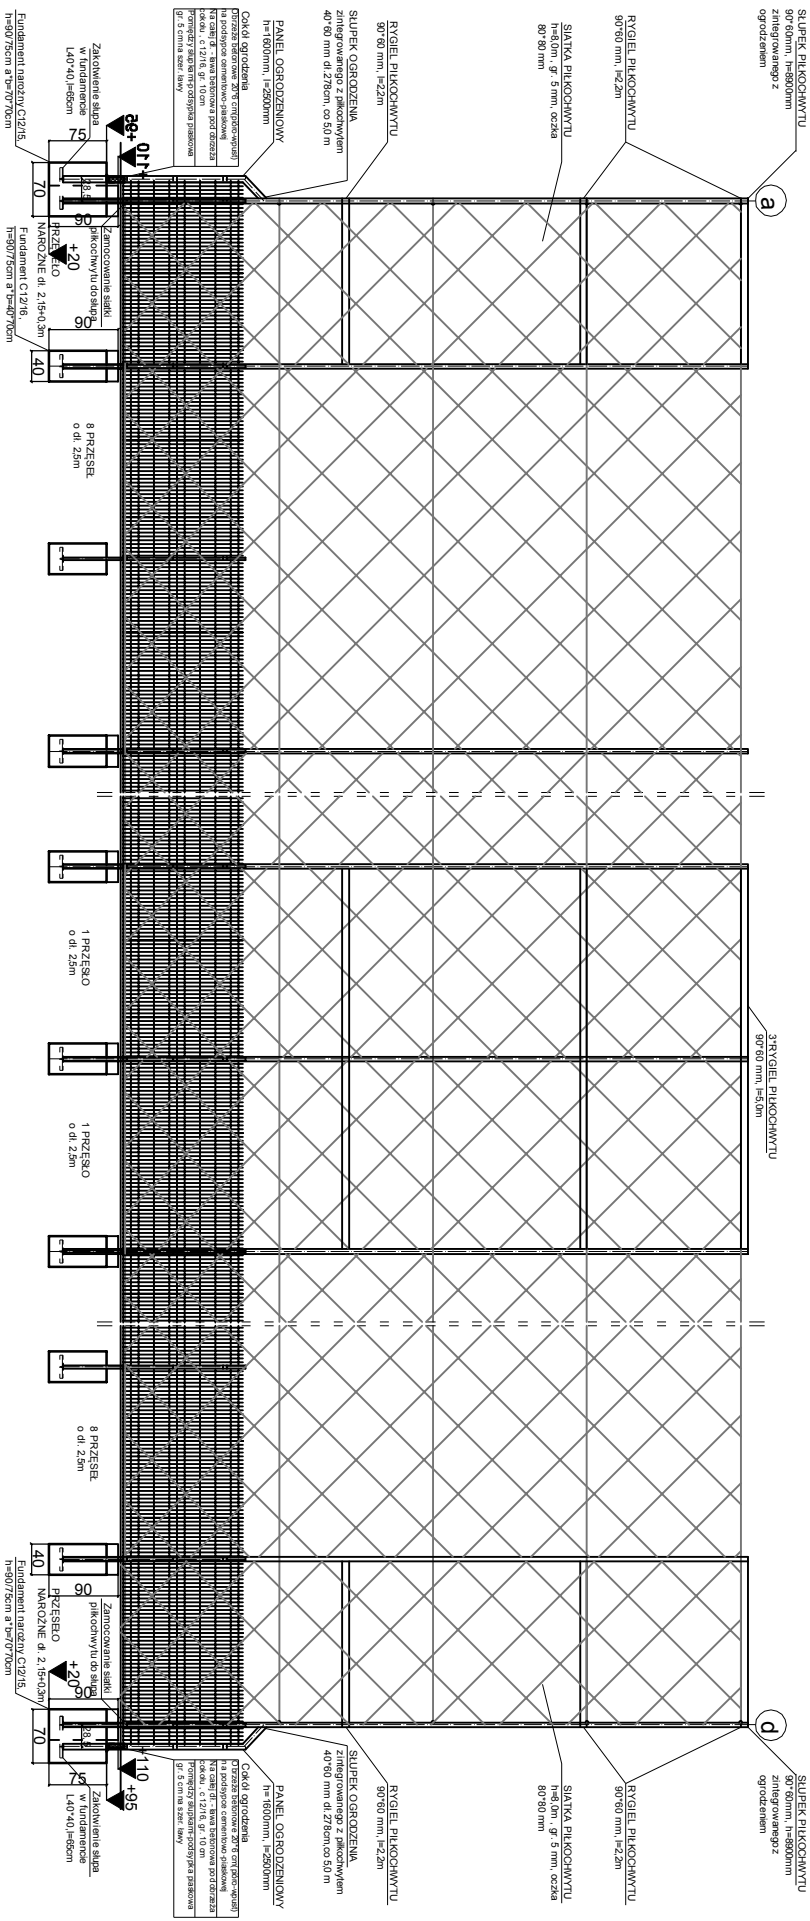

<b>ZAKŁAD USŁUG INWESTYCYJNYCH IWANUS - Danuta Iwanus</b> 87-300 Brodnica, ul. Nowa 41A, tel. 509 986 365		
Nr rys.	Skala	Branzja
5/5	1: 50	KB +DR
Projektant: mgr inż. DANUTA IWANUS Upr.: BP-RN-VI/9870E3; KUP/B/D/04/101		Data
Inwestor - Gmina Zbiczno, Zbiczno 40, 87-305 Zbiczno		12.2015 r.

TRZECIYS. <b>KONSTRUKCJA OGRODZENIA</b> na dz. nr 301 w m. CICHE - OGRODZENIE ZEWNĘTRZNE BOISKA PIŁKI NOŻNEJ ZINTEGROWANE Z PIKOCCHWYTEM		Sprawdzający/Projektant: mgr inż. RYSZARD IWANUS Upr.: KUP/B/D/04/101
Stadium: PROJEKT BUDOWLANO - WYKONAWCZY.		Asystent/Projektant: