


Szczegół A-A
Połączenie stropodachu z attyką
skala 1:10

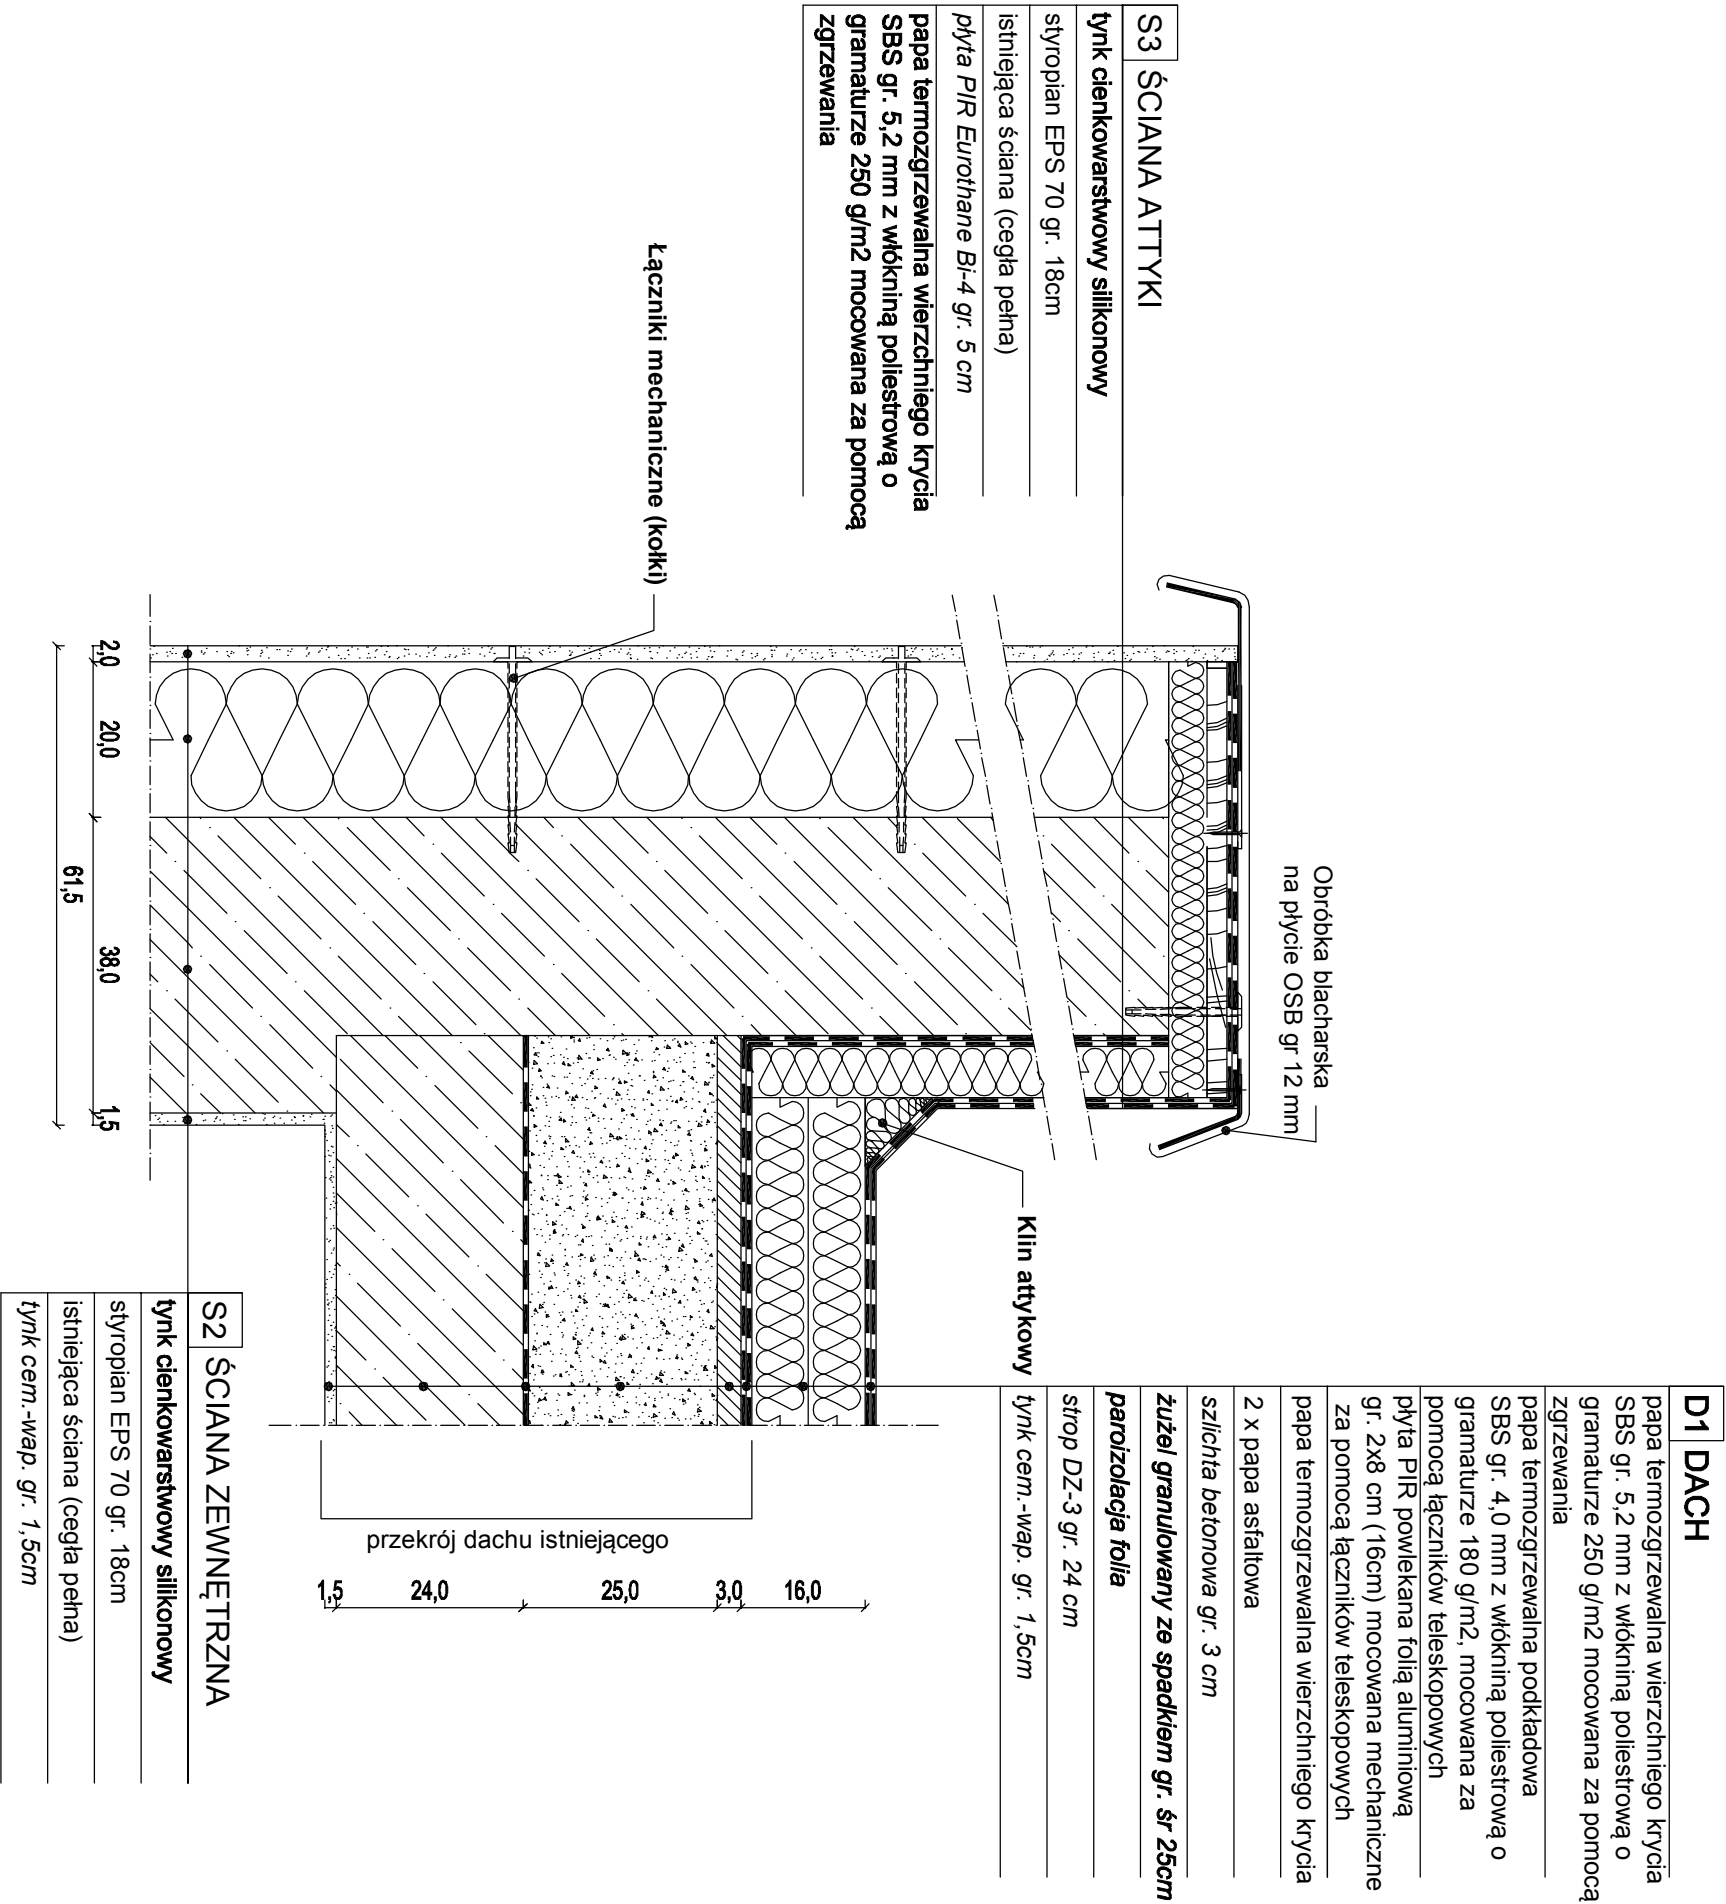

Temat:	Termomodernizacja budynku UG Zbiczno oraz budowa pochylni dla osób niepełnosprawnych Zbiczno, dz. nr 177		
Adres:	Urząd Gminy Zbiczno Zbiczno 140, 87-305 Zbiczno		
Investor:	SZCZEGÓŁ ATTYKI - TERMOMODERNIZACJA		
Rysunek:	mgr inż. Zdzisław Świerczyński upr. nr BP-RN-V/30/TO84		
Projektant:	mgr inż. Wiesław Dąbrowski		
Data: 8.2016		Skala: 1:10	Nr rys: A-20