


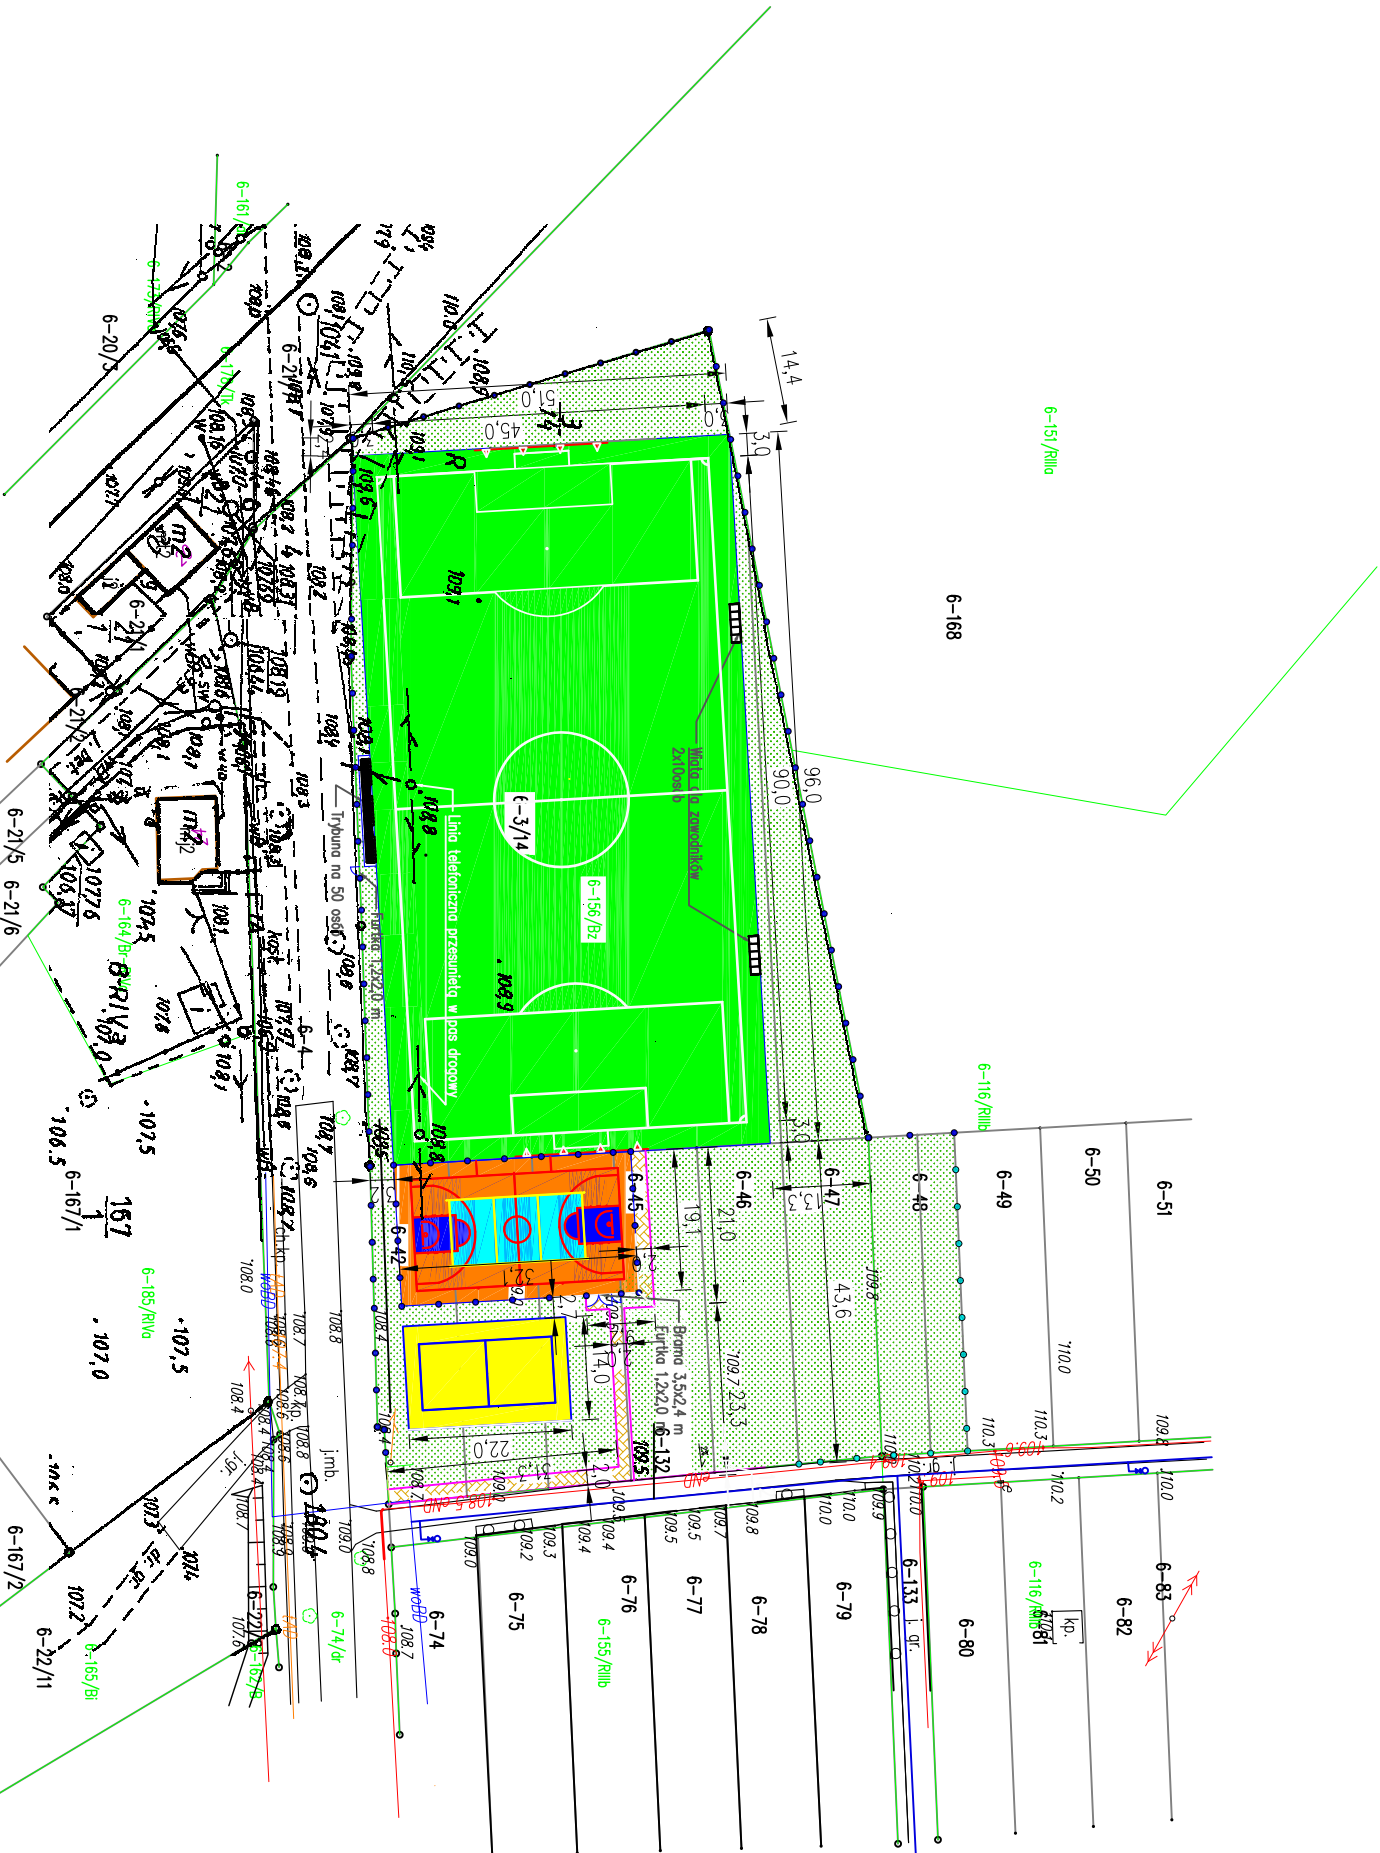

- boisko trawiaste do gry piłki nożnej 36x51 m
Pr=1896 m² (głębokość 50x45 m)
- boisko wielofunkcyjne 32,1x19,1 m
Pr=613,1 m²
- boisko do siatkówki plażowej 22x14 m
Pr=308 m²
- ogrodzenie panelowe h=1 m
- ogrodzenie panelowe h=1,5 m
- płotochwyt h=6 m
- chodnik z pędniku
- zieleni nieo-trawa



MAPA SYTUACYJNO - WYSOKOŚCIOWA

WOJEWÓDZTWO	KUJAWSKO - POMORSKIE
POWIAT	BRODNICKI
JEDNOSTKA EVIDENCYJNA	IDENTYFIKATOR 040210_2 NAZWA ZBICZNO
OBRĘB EVIDENCYJNY	IDENTYFIKATOR 040210_2.0006 NAZWA NAJMOVOWO
OZNACZENIE ARKUSZA MAPY ZAS.	6.197.32.01.3 SKALA MAPY 1:1000
Nazwa układu współrzędnych	prostokątnych płaskich wysokości
	2000/6 Kronsztadt 86

Temat:	Budowa kompleksu boisk sportowych ogólnodostępnych		
Adres:	Najmowo, dz. nr 3/14, 42, 43, 44, 45, 46, 47, 48		
Inwestor:	Gmina Zbiczno Zbiczno 140, 87-305 Zbiczno		
Rysunek:	PLAN ZAGOSPODAROWANIA TERENU		
Projektant	mgr inż. Zdzisław Świerczyński upr. nr BP-RN-V/30/TO/84	Podpisz:	
	mgr inż. Wiesław Dąbrowski upr. nr KUP/0113/PBkb/16		
Data:	5.2017	Skala:	1:1000
		Brzoza:	
		Nr rys:	Z-1