
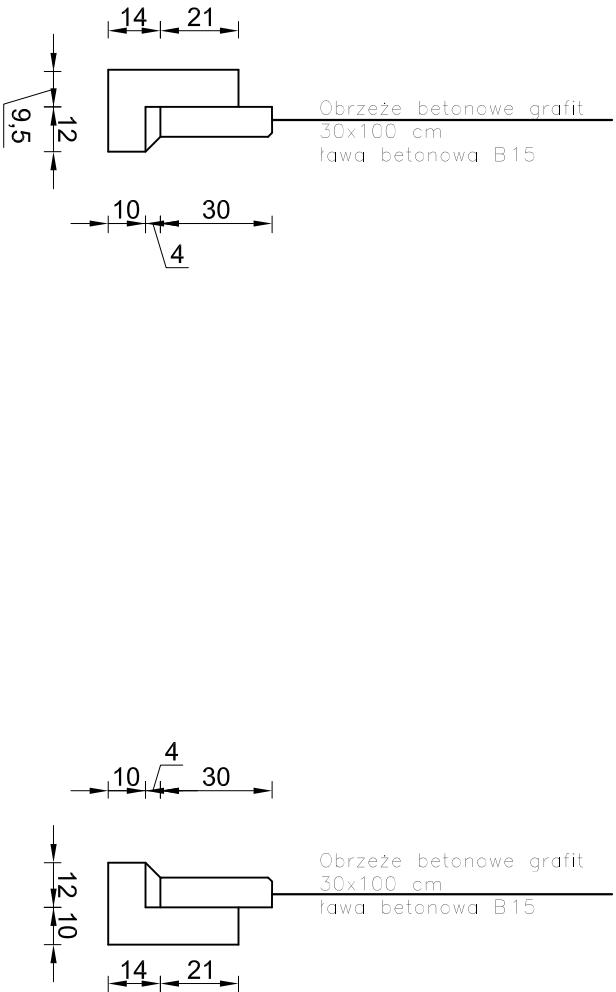


Przekrój przez chodnik 1 : 20

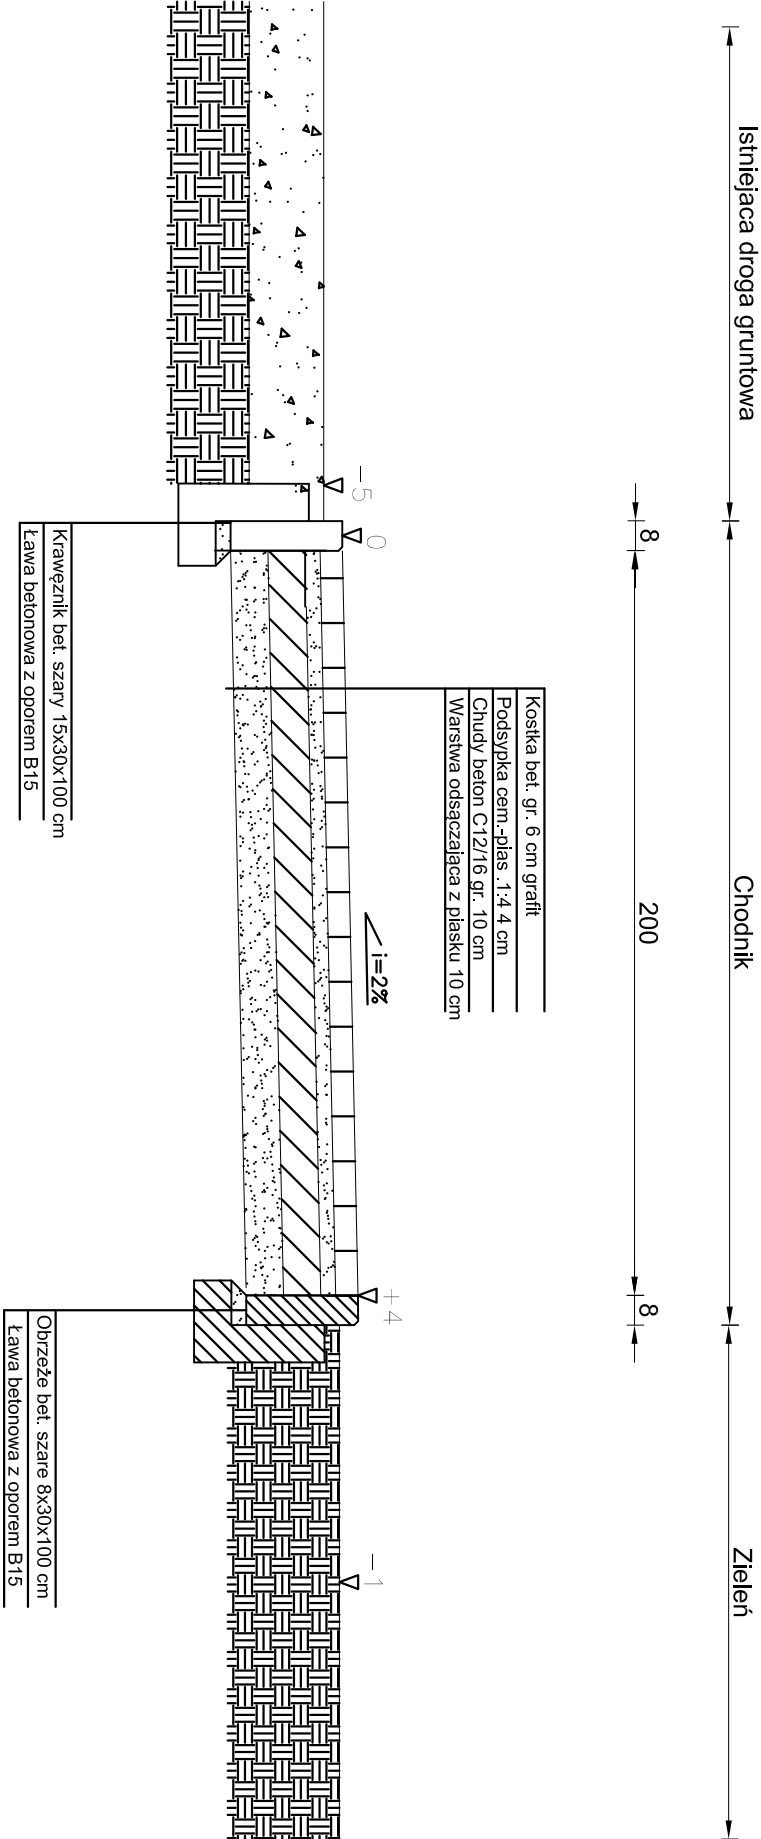

| | | | |
|--------------|--|-------------|--------------------|
| Temat: | Budowa kompleksu boisk sportowych ogólnodostępnych | | |
| Adres: | Najmowo, dz. nr 3/14, 42, 43, 44, 45, 46, 47, 48 | | |
| Inwestor: | Gmina Zbiczno Zbiczno 140, 87-305 Zbiczno | | |
| Rysunek: | PRZEKRÓJ PRZESZ CHODNIK | | |
| Projektant: | mgr inż. Zdzisław Świerczyński upr. nr BP+RN-V/30/TO/84 | Podpis: | |
| | mgr inż. Wiesław Dąbrowski upr. nr KUP/0113/PBK/16 | | |
| Data: 5.2017 | | Skala: 1:20 | Brutto: Nr rys: 10 |