


Przekrój A-A przez boisko piłki siatkowej plażowej 1 : 20

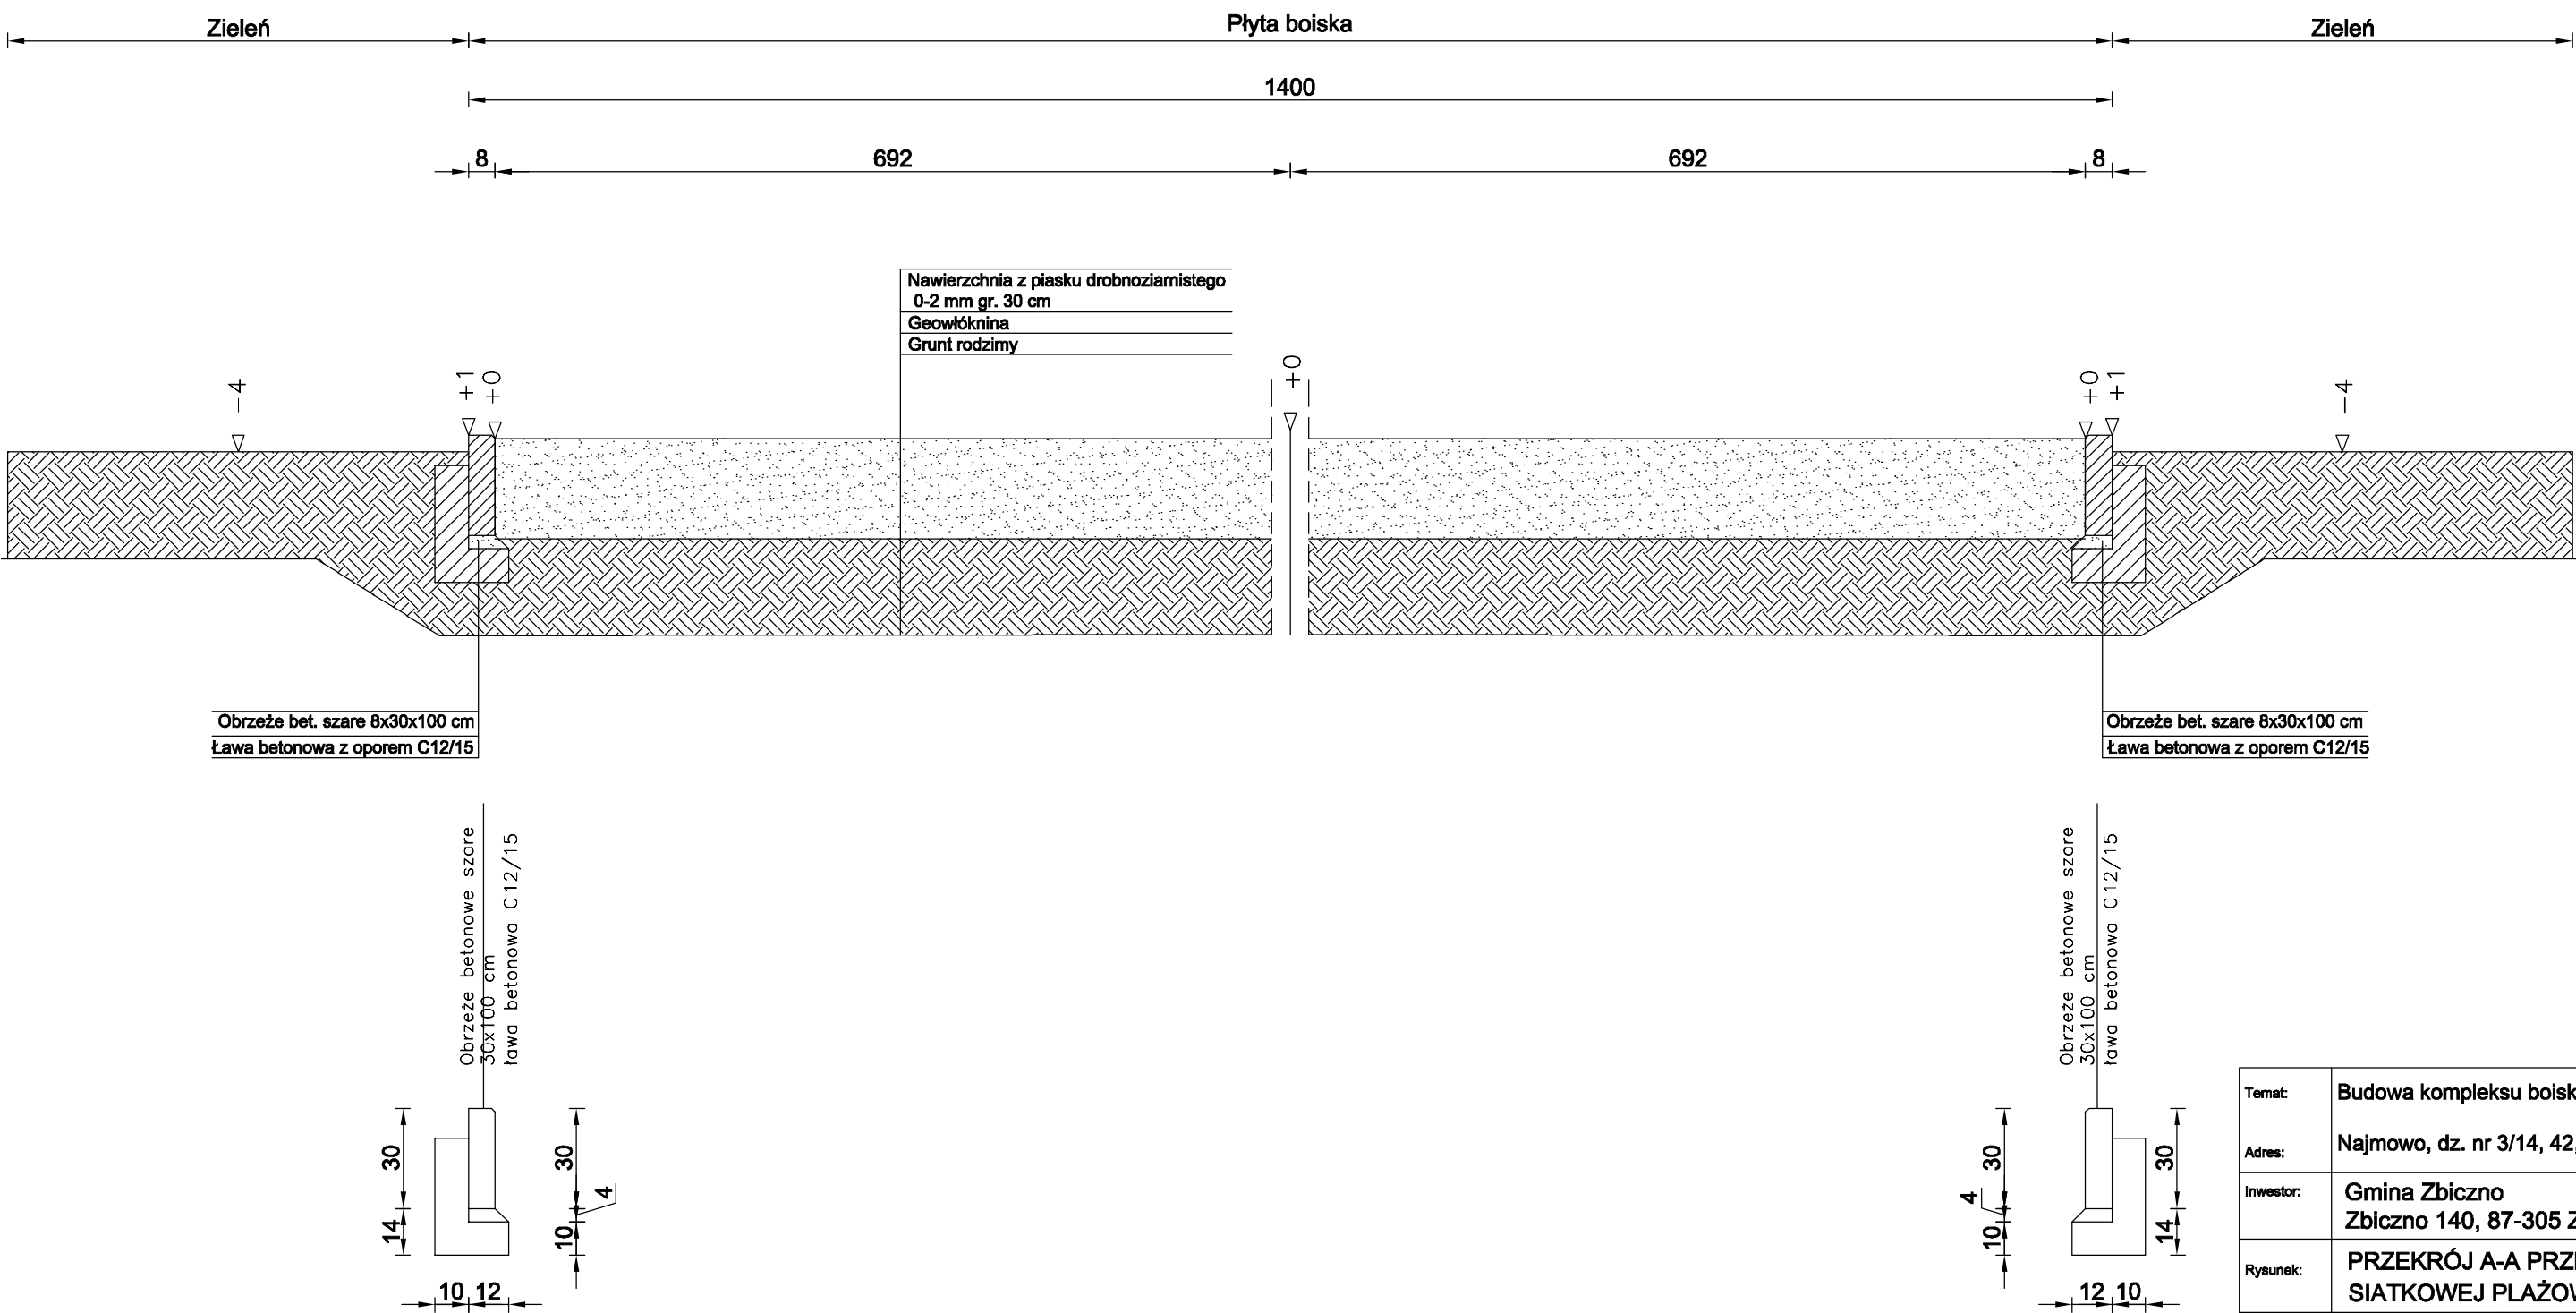

Temat:	Budowa kompleksu boisk sportowych ogólnodostępnych		
Adres:	Najmowo, dz. nr 3/14, 42, 43, 44, 45, 46, 47, 48		
Inwestor:	Gmina Zbiczno Zbiczno 140, 87-305 Zbiczno		
Rysunek:	PRZĘKRÓJ A-A PRZĘZ BOISKO PIŁKI SIATKOWEJ PLAŻOWEJ		
Projektant	mgr inż. Zdzisław Świerczyński upr. nr BP-RN-V/30/TO/84	Podpisy:	
	mgr inż. Wiesław Dąbrowski upr. nr KUP/0113/PBKb/16		
Data:	5.2017	Skala: 1:20	Branża: Nr rys: 7