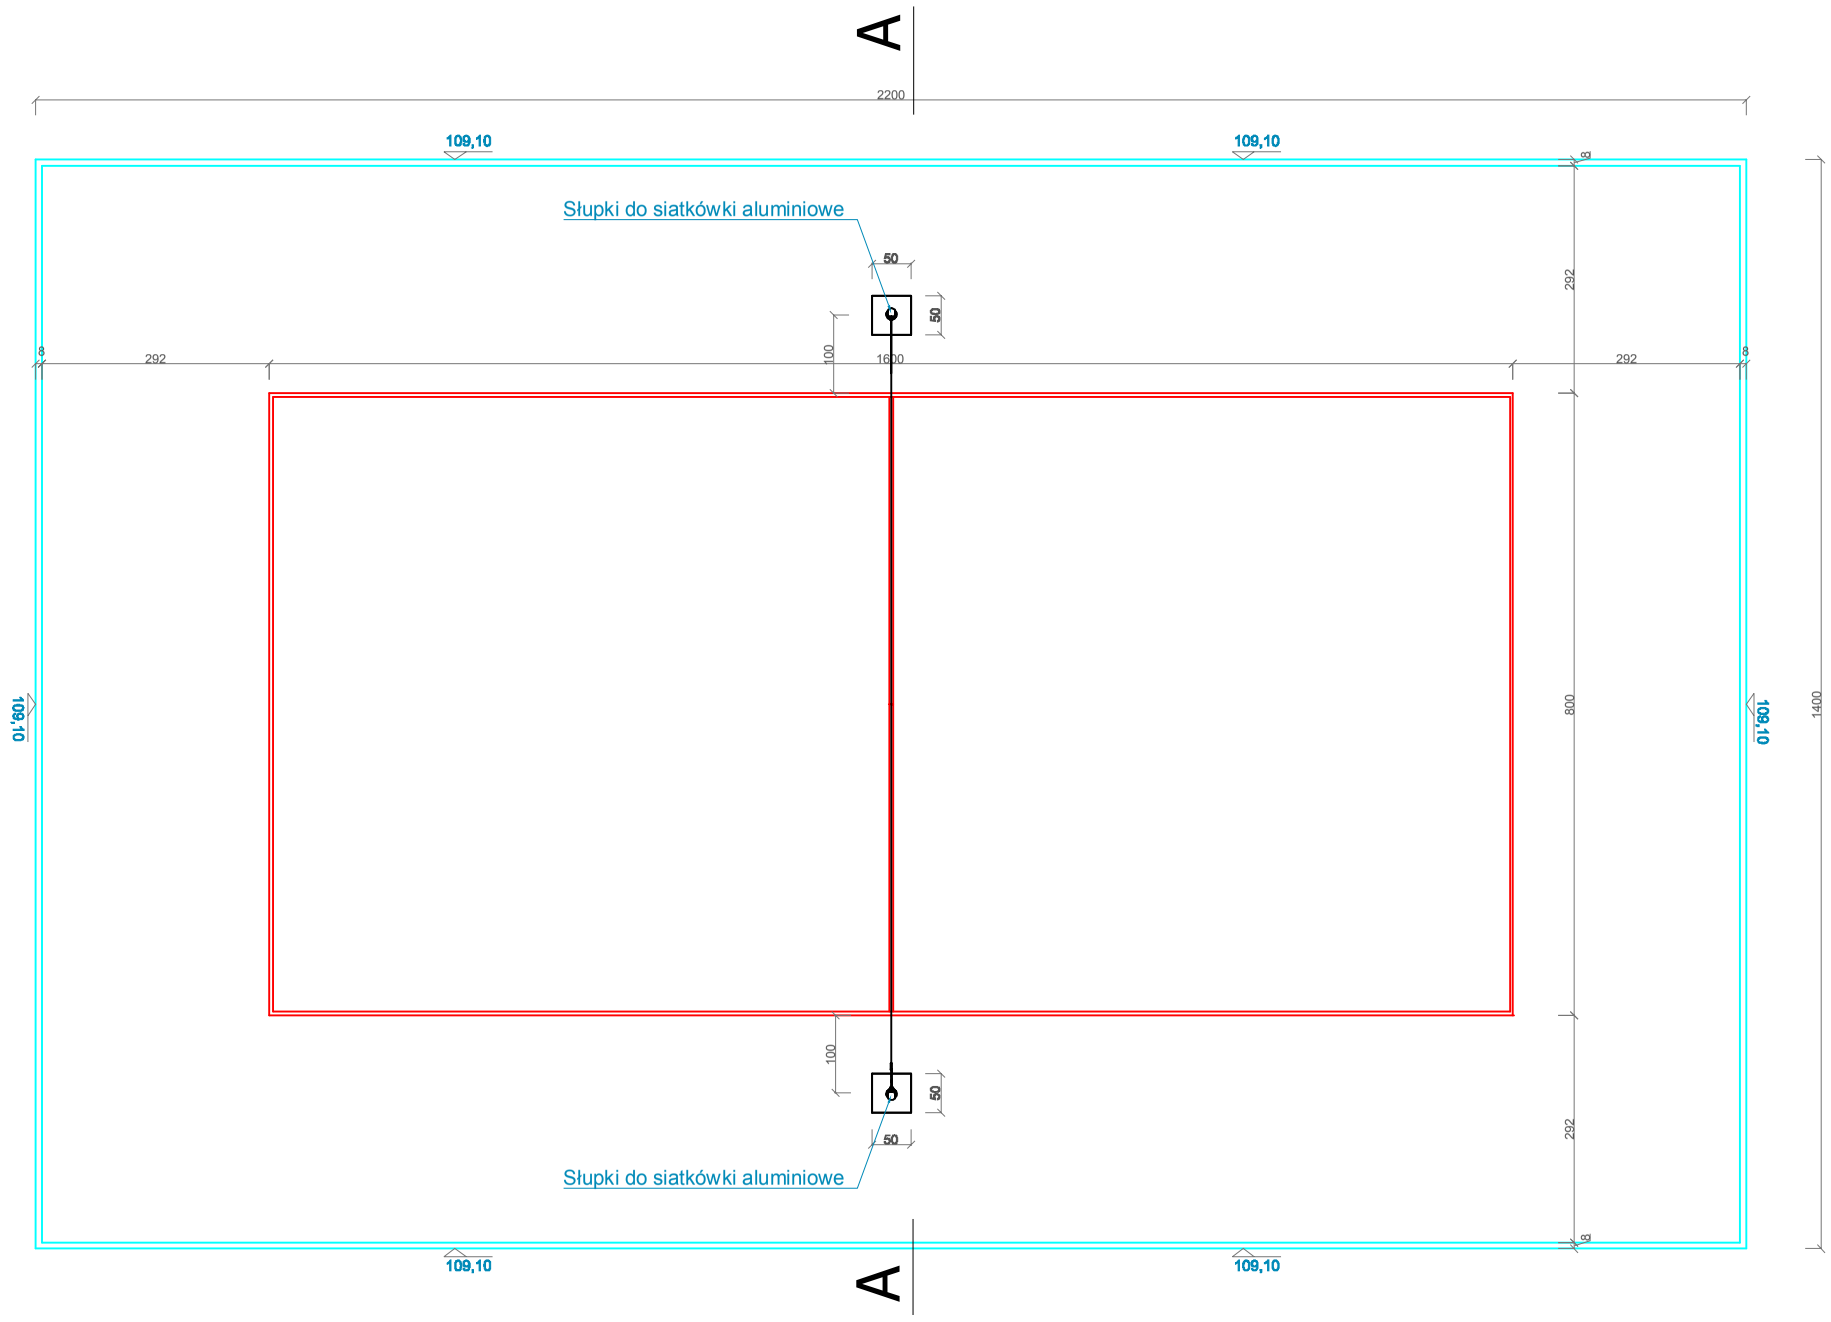

Temat:	Budowa kompleksu boisk sportowych ogólnodostępnych		
Adres:	Najmowo, dz. nr 3/14, 42, 43, 44, 45, 46, 47, 48		
Inwestor:	Gmina Zbiczno Zbiczno 140, 87-305 Zbiczno		
Rysunek:	RZUT BOISKA PIŁKI SIATKOWEJ PLAŻOWEJ		
Projektant	mgr inż. Zdzisław Świerczyński upr. nr BP-RN-V/30/TO/84 mgr inż. Wiesław Dąbrowski upr. nr KUP/0113/PBKb/16	Podpisy:	
Data: 5.2017	Skala: 1:100	Branża:	Nr rys: 6