



ELEWACJA FROTNOWA

ELEWACJA TYLNA

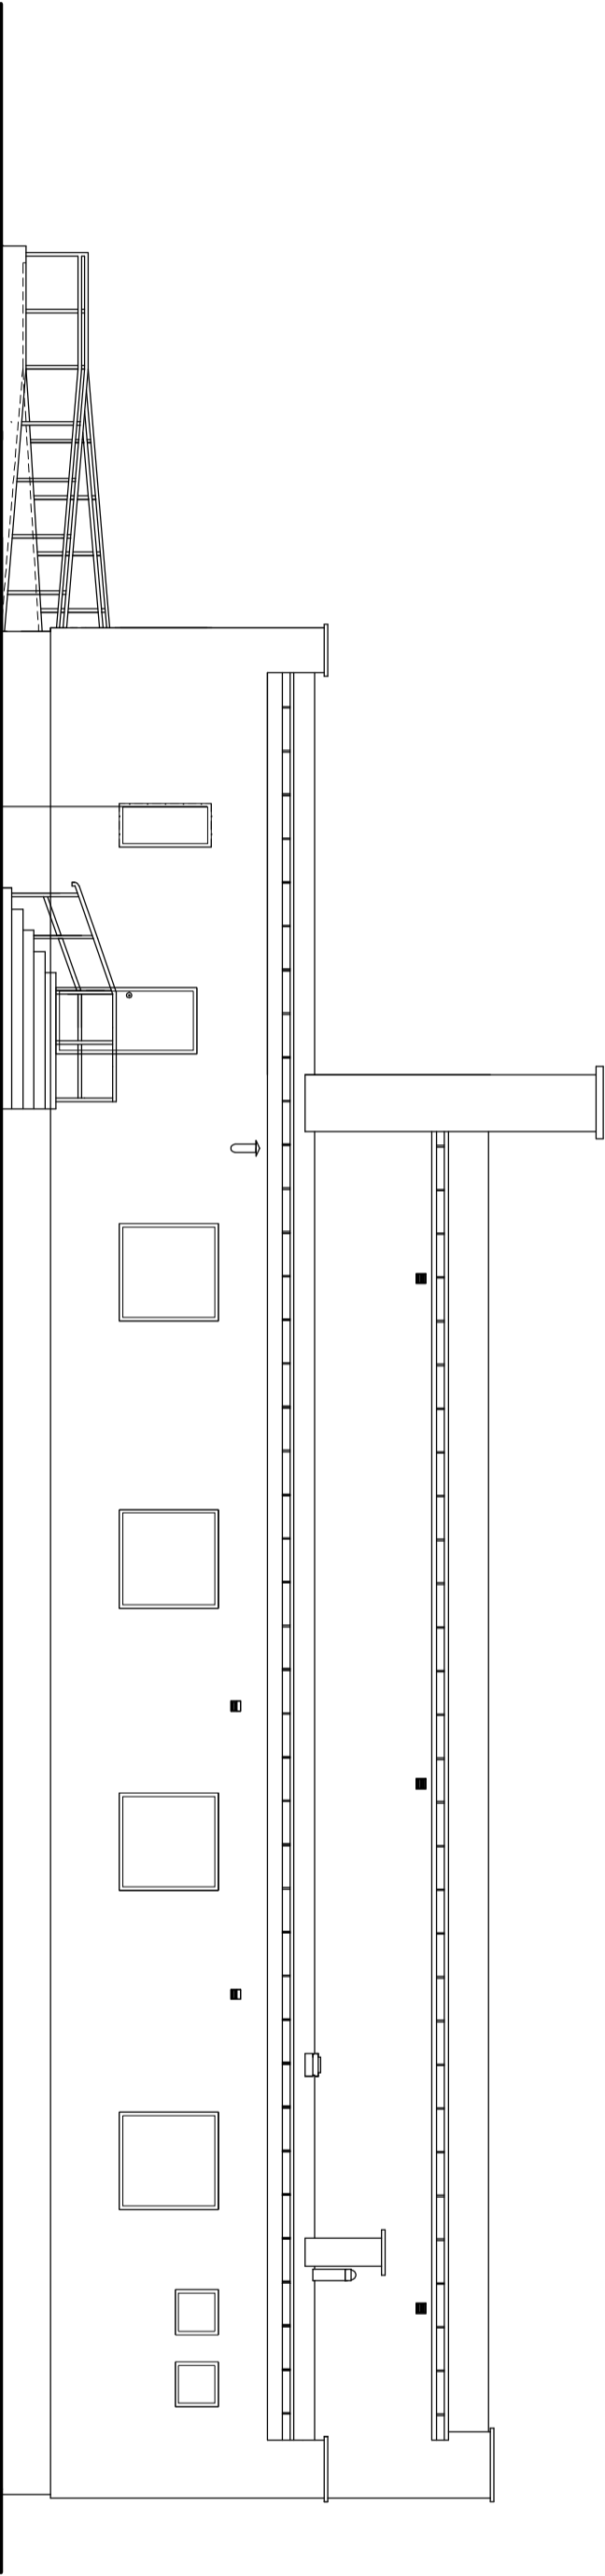

ELEWACJA SZCZYTOWA I

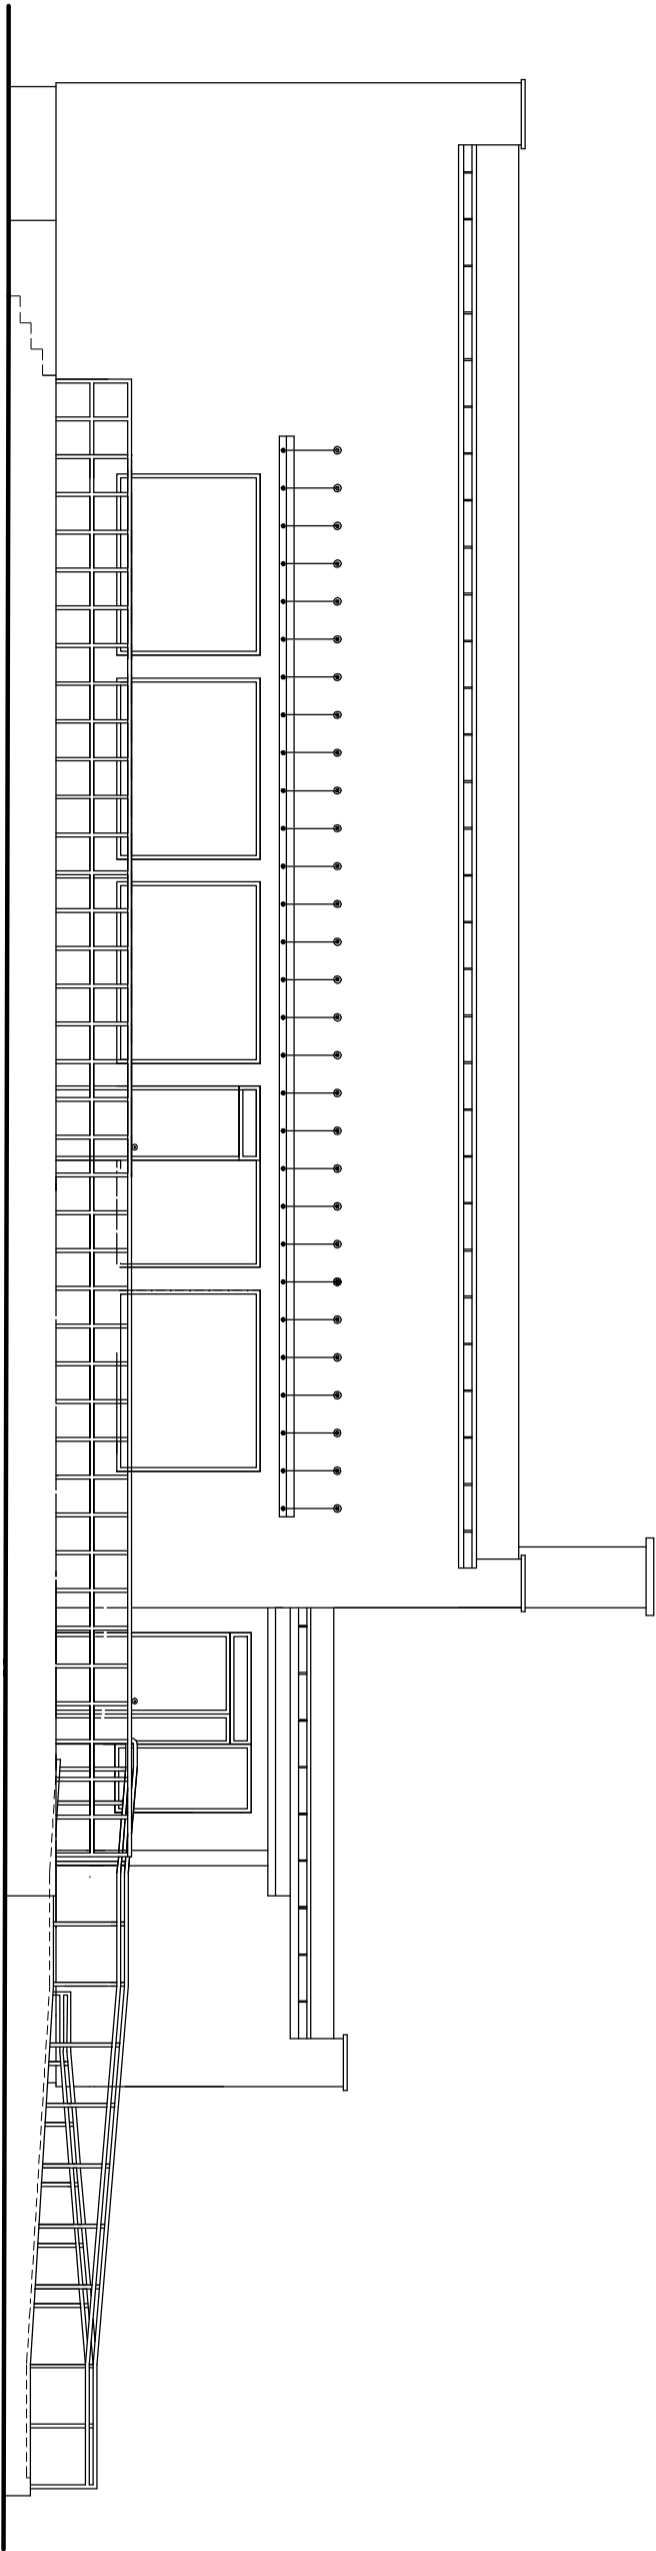

ELEWACJA SZCZYTOWA II

Imię i Nazwisko		Podpis
Projektant:	Zbigniew Wasowski	
Projektant:	uprawnienia budowlane nr.: BP-RN.V/56/T/O/80	
Projektant:	mgi nr.: Przemysław Wasowski	
Sprawdzający:	uprawnienia budowlane nr.: KUB/10008/P/OK/08	
Projekt	Kompleksowa modernizacja energetyczna świetlicy GOKSiR w Pokrzydowie	Data 03.2017
Branża:	BUDOWLANA	Skala: 1:100
Investor:	Gminy Zbiczno, Zbiczno 140, 87-305 Zbiczno	
Adres:	dz. nr 147/3 gm. Zbiczno, obręb Pokrzydowo	
Rysunek:	ELEWACJE	Nr rys. Z09