
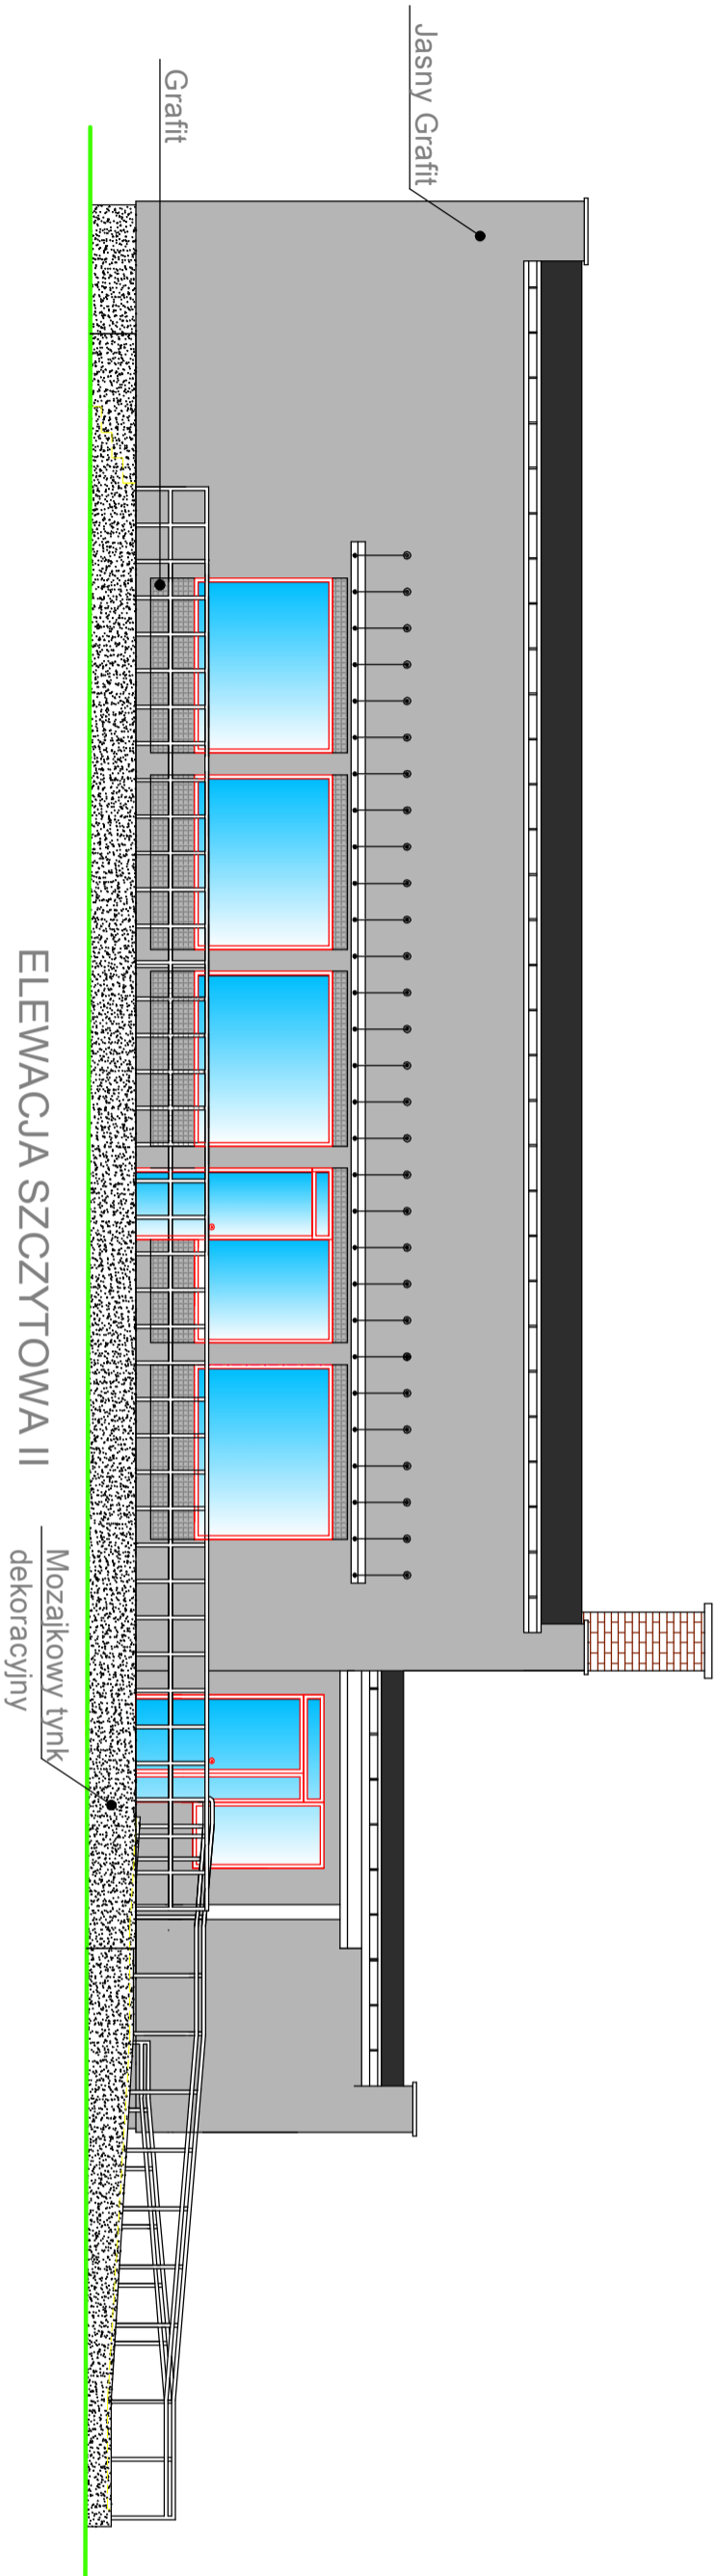
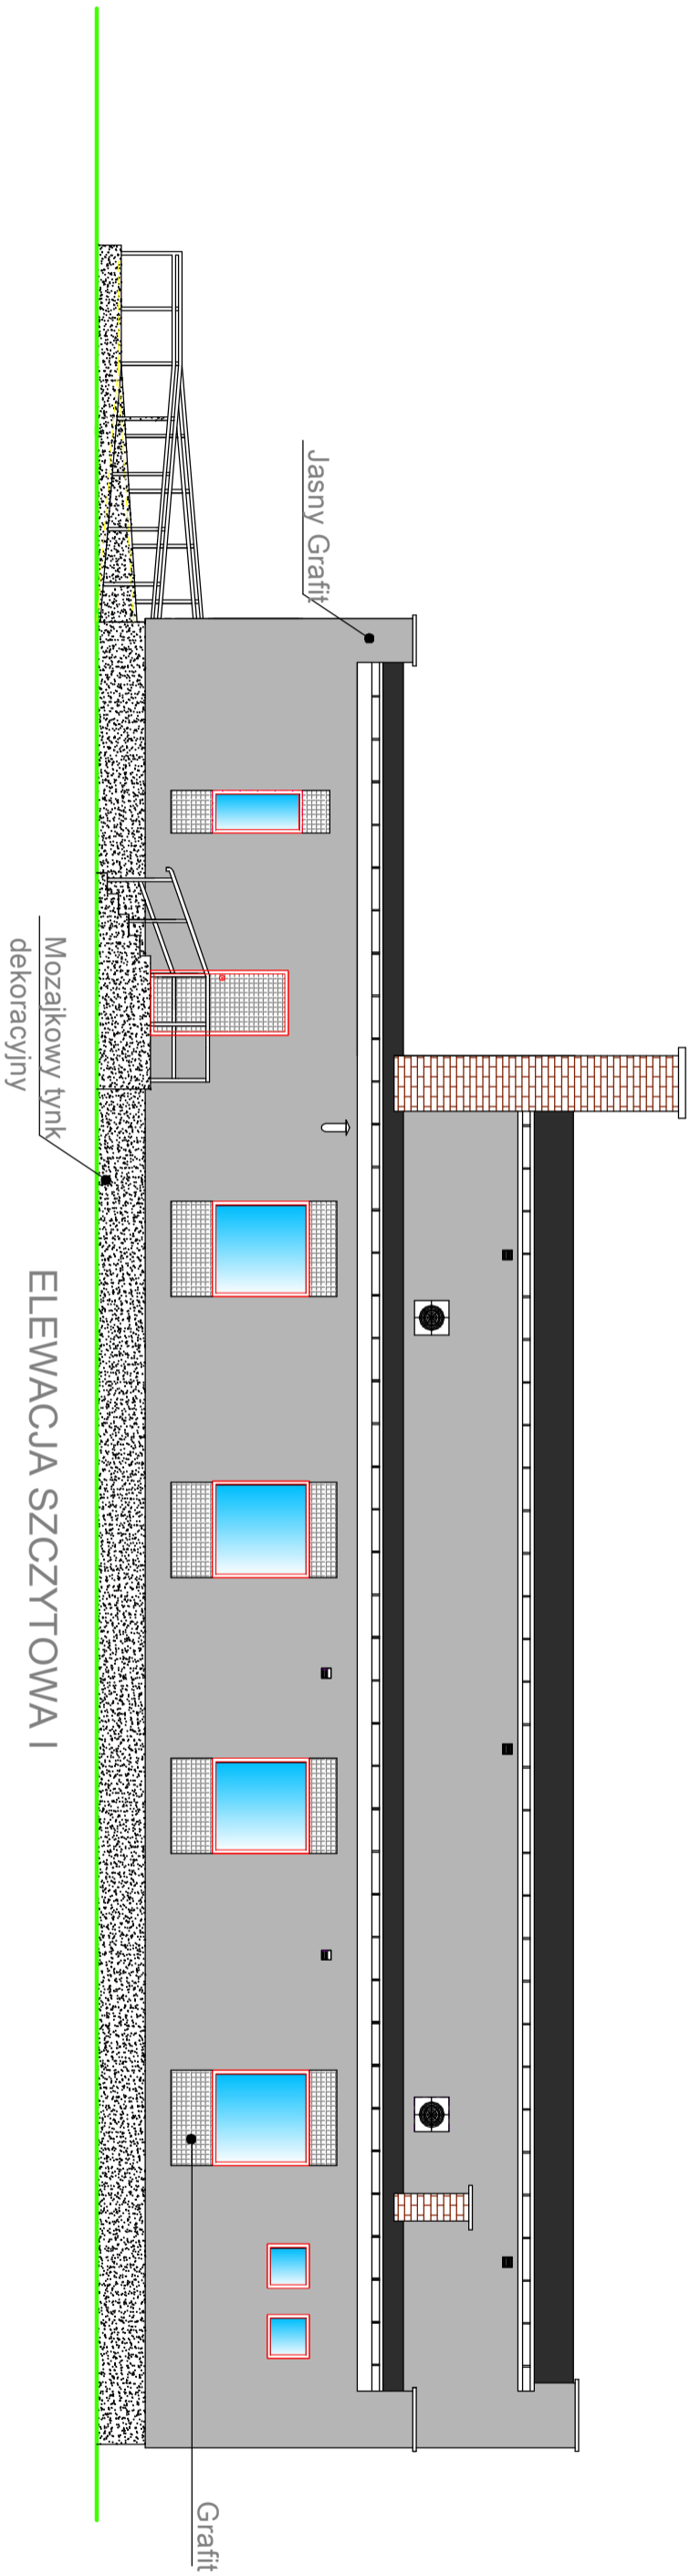


ELEWACJI

Skala 1:100

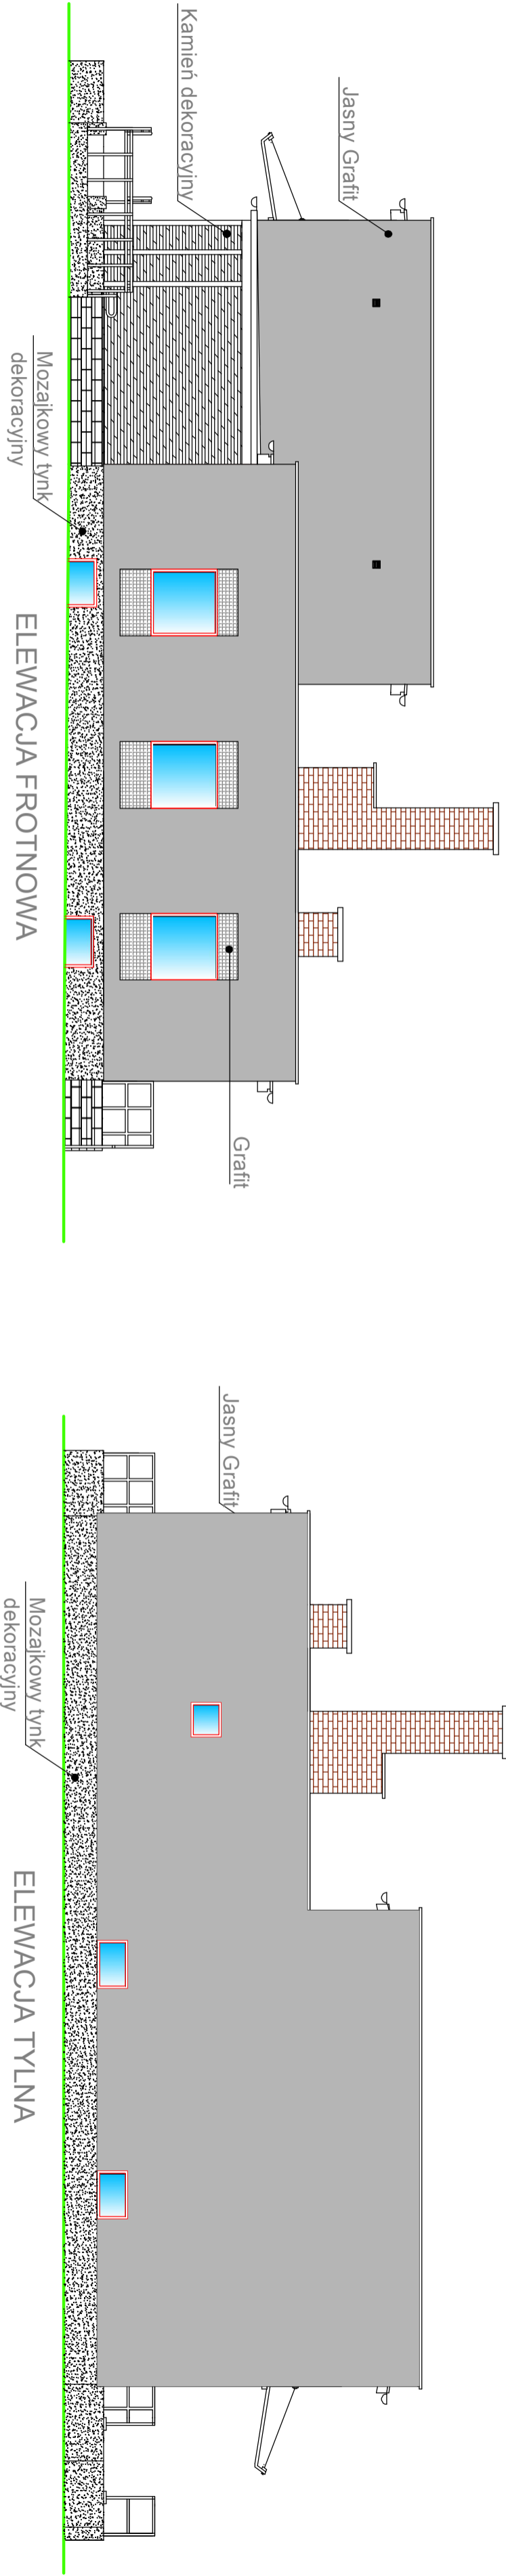

Imię i Nazwisko		Podpis
Projektant:	Zbigniew Wesołowski	
Projektant:	uprawnienia budowlane nr: BP-RN.V/567/O/80	
mgr inż.: Przemysław Wesołowski		
sprawdzający: uprawnienia budowlane nr: KUB/O008/P00K/08		
Projekt	Kompleksowa modernizacja energetyczna świetlicy GOKSiR w Pokrzydowie	Data: 03.2017
Branża	BUDOWLANA	Skala: 1:100
Investor:	Gminy Zbiczno, Zbiczno 140, 87-305 Zbiczno	
Adres	dz. nr 147/3 gm. Zbiczno, obręb Pokrzydowo	
Rysunek:	ELEWACJE	Nr rys. Z09