



PODJAZD DLA NIEPEŁNOSPRAWNYCH - RYS. BUD.-ARCH

skala 1:5


Rzut rampy:

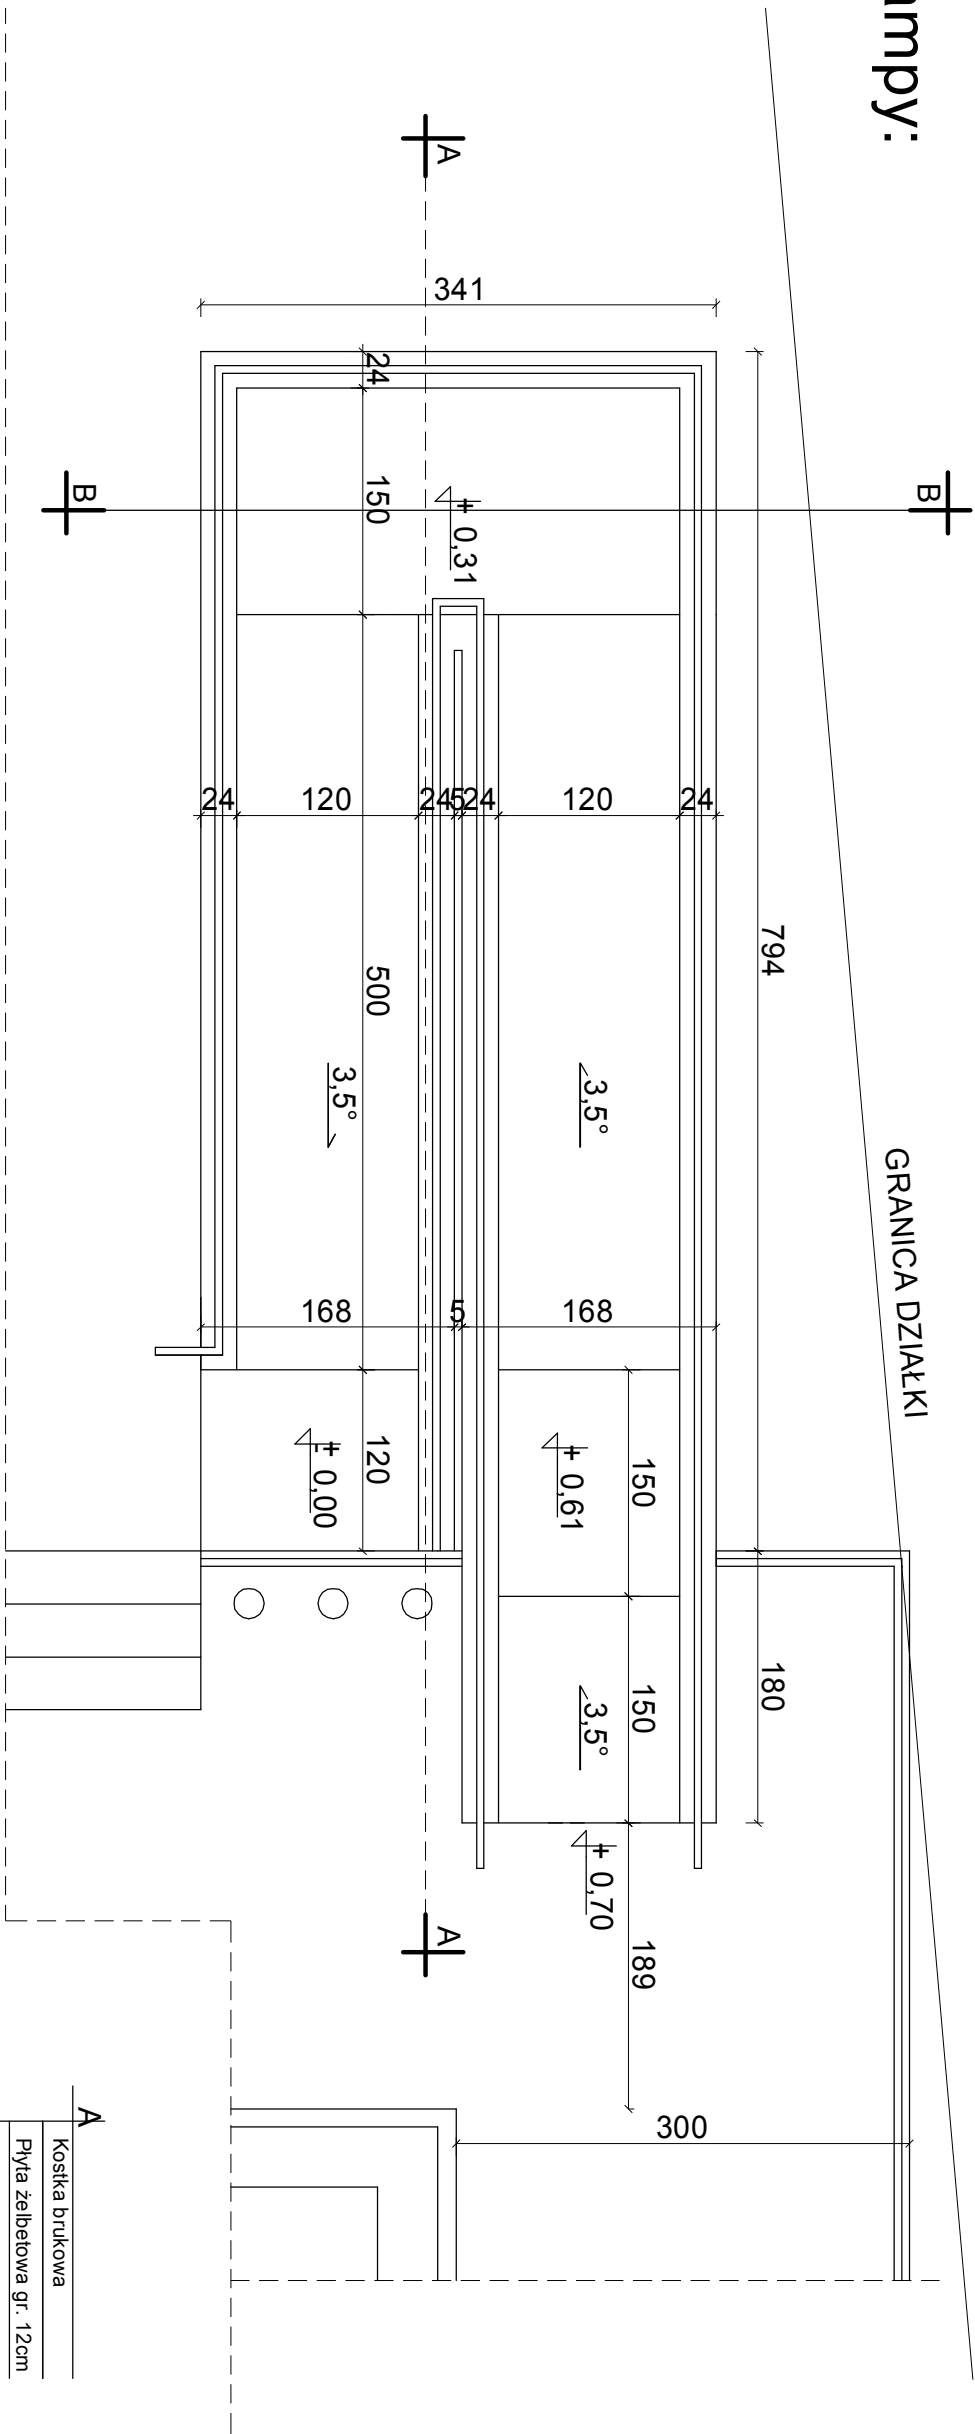

Przekrój A-A:

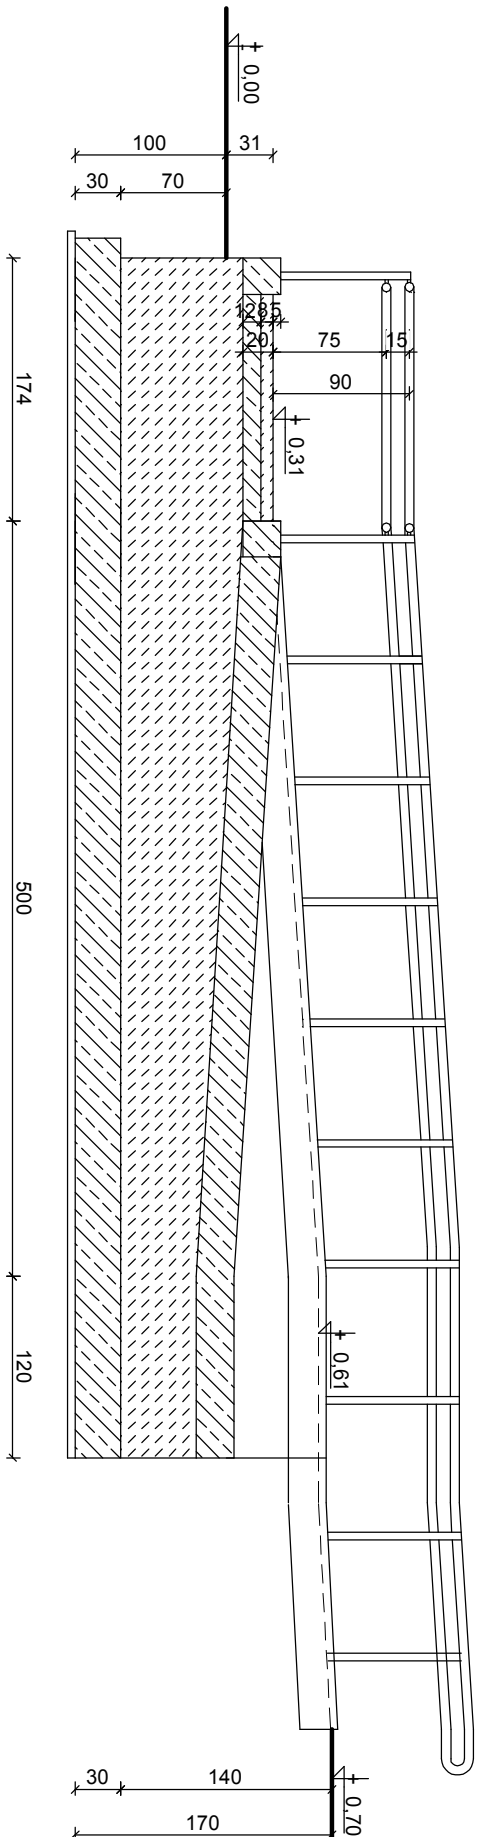

Przekrój B-B :

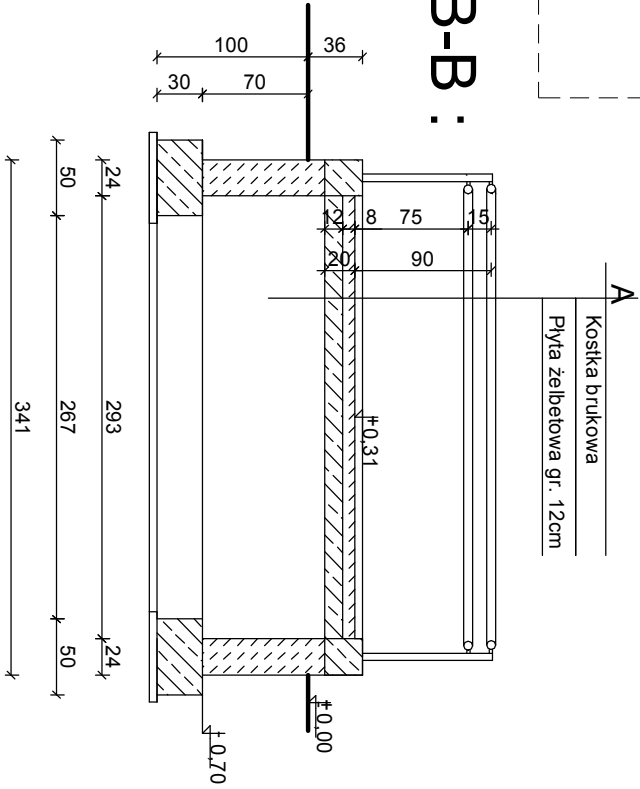

Imię i Nazwisko		Podpis	
Projektant:	Zbigniew Wesolowski		
Projektant	uprawnienia budowlane nr.: BP-RN-V/56/TO/80		
sprawdzający:	mgr inż. Przemysław Wesolowski		
Projekt	uprawnienia budowlane nr.: KUP/0008/P00K/08		
Branża	Kompleksowa modernizacja energetyczna		
	świecicy GOKSiR w Pokrzydowie		
Investor:	BUDOWLANA		
	Gmina Zbiczno, Zbiczno 140, 87-305 Zbiczno		
Adres	dz. nr 147/3 gm. Zbiczno, obręb Pokrzydowo		
Rysunek:	PODJAZD DLA NIEPEŁNOSPRAWNYCH- RYS. BUDOWLANO		
	ARCHITEKTONICZNE		
	Nr rys.		
	Z07		