


Elewacje - inwentaryzacja

skala 1:100

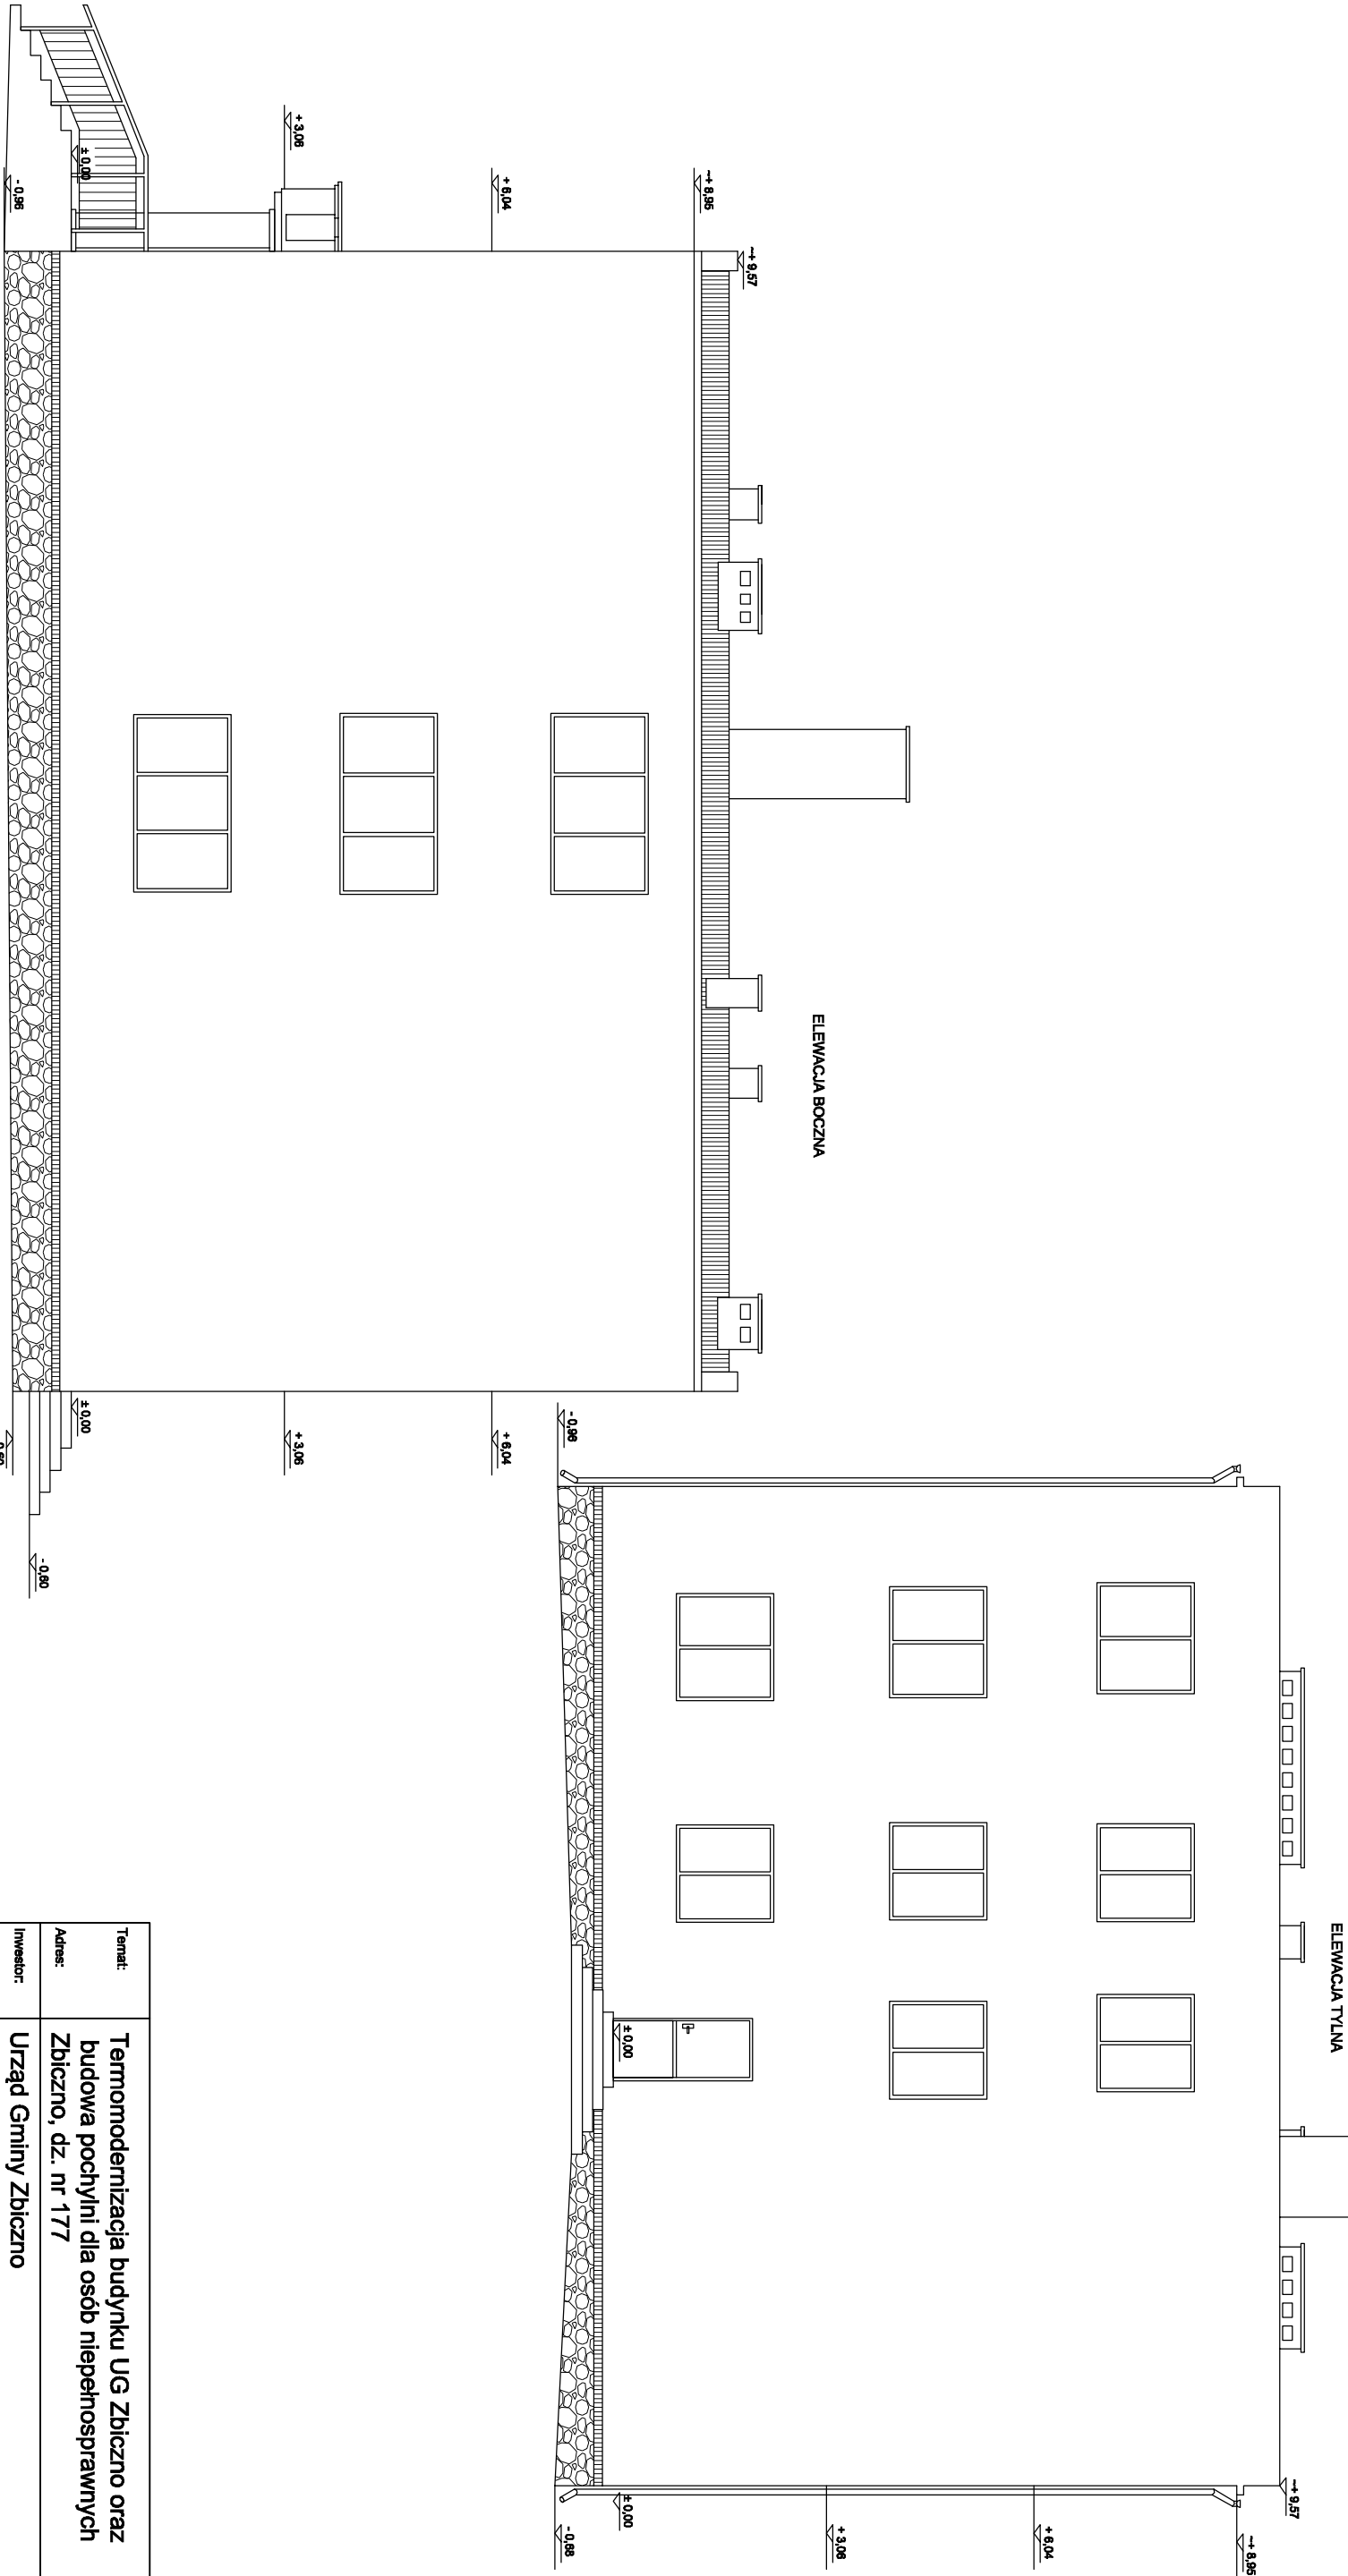

Temat:	Termomodernizacja budynku UG Zbiczno oraz budowa poczyni dla osób niepełnosprawnych Zbiczno, dz. nr 177		
Adres:	Urząd Gminy Zbiczno Zbiczno 140, 87-305 Zbiczno		
Investor:	Urząd Gminy Zbiczno Zbiczno 140, 87-305 Zbiczno		
Rysunek:	ELEWACJE-INWENTARYZACJA		
Projektant	mgr inż. Zdzisław Świerczyński upr. nr BP-RN-V/30/TO/84	Podpis:	
	mgr inż. Wiesław Dąbrowski		
Data: 8.2016		Skala: 1:100	Branda: Nr rys: A-8