

Załącznik nr 2
do Uchwały nr.....
Rady Gminy Zbiczno
z dnia


Województwo: kujawsko-pomorskie
Powiat: brodnicki
Gmina/Miasto: Brodnica
Obręb/Ulica: Karbów
Numer działki: 7-217

**STAROSTWO POWIATOWE
W BRODNICY**
ul. Kamionka 18
87-300 BRODNICA (18)

Województwo: kujawsko-pomorskie
Powiat: brodnicki
Gmina/Miasto: Zbiczno
Obręb/Ulica: Polnydowa
Numer działki: 258/11

SKALA 1: 1000

godło/nazwa mapy:
układ odniesienia: 1965
data i nakład druku: 02 MAJ 2019

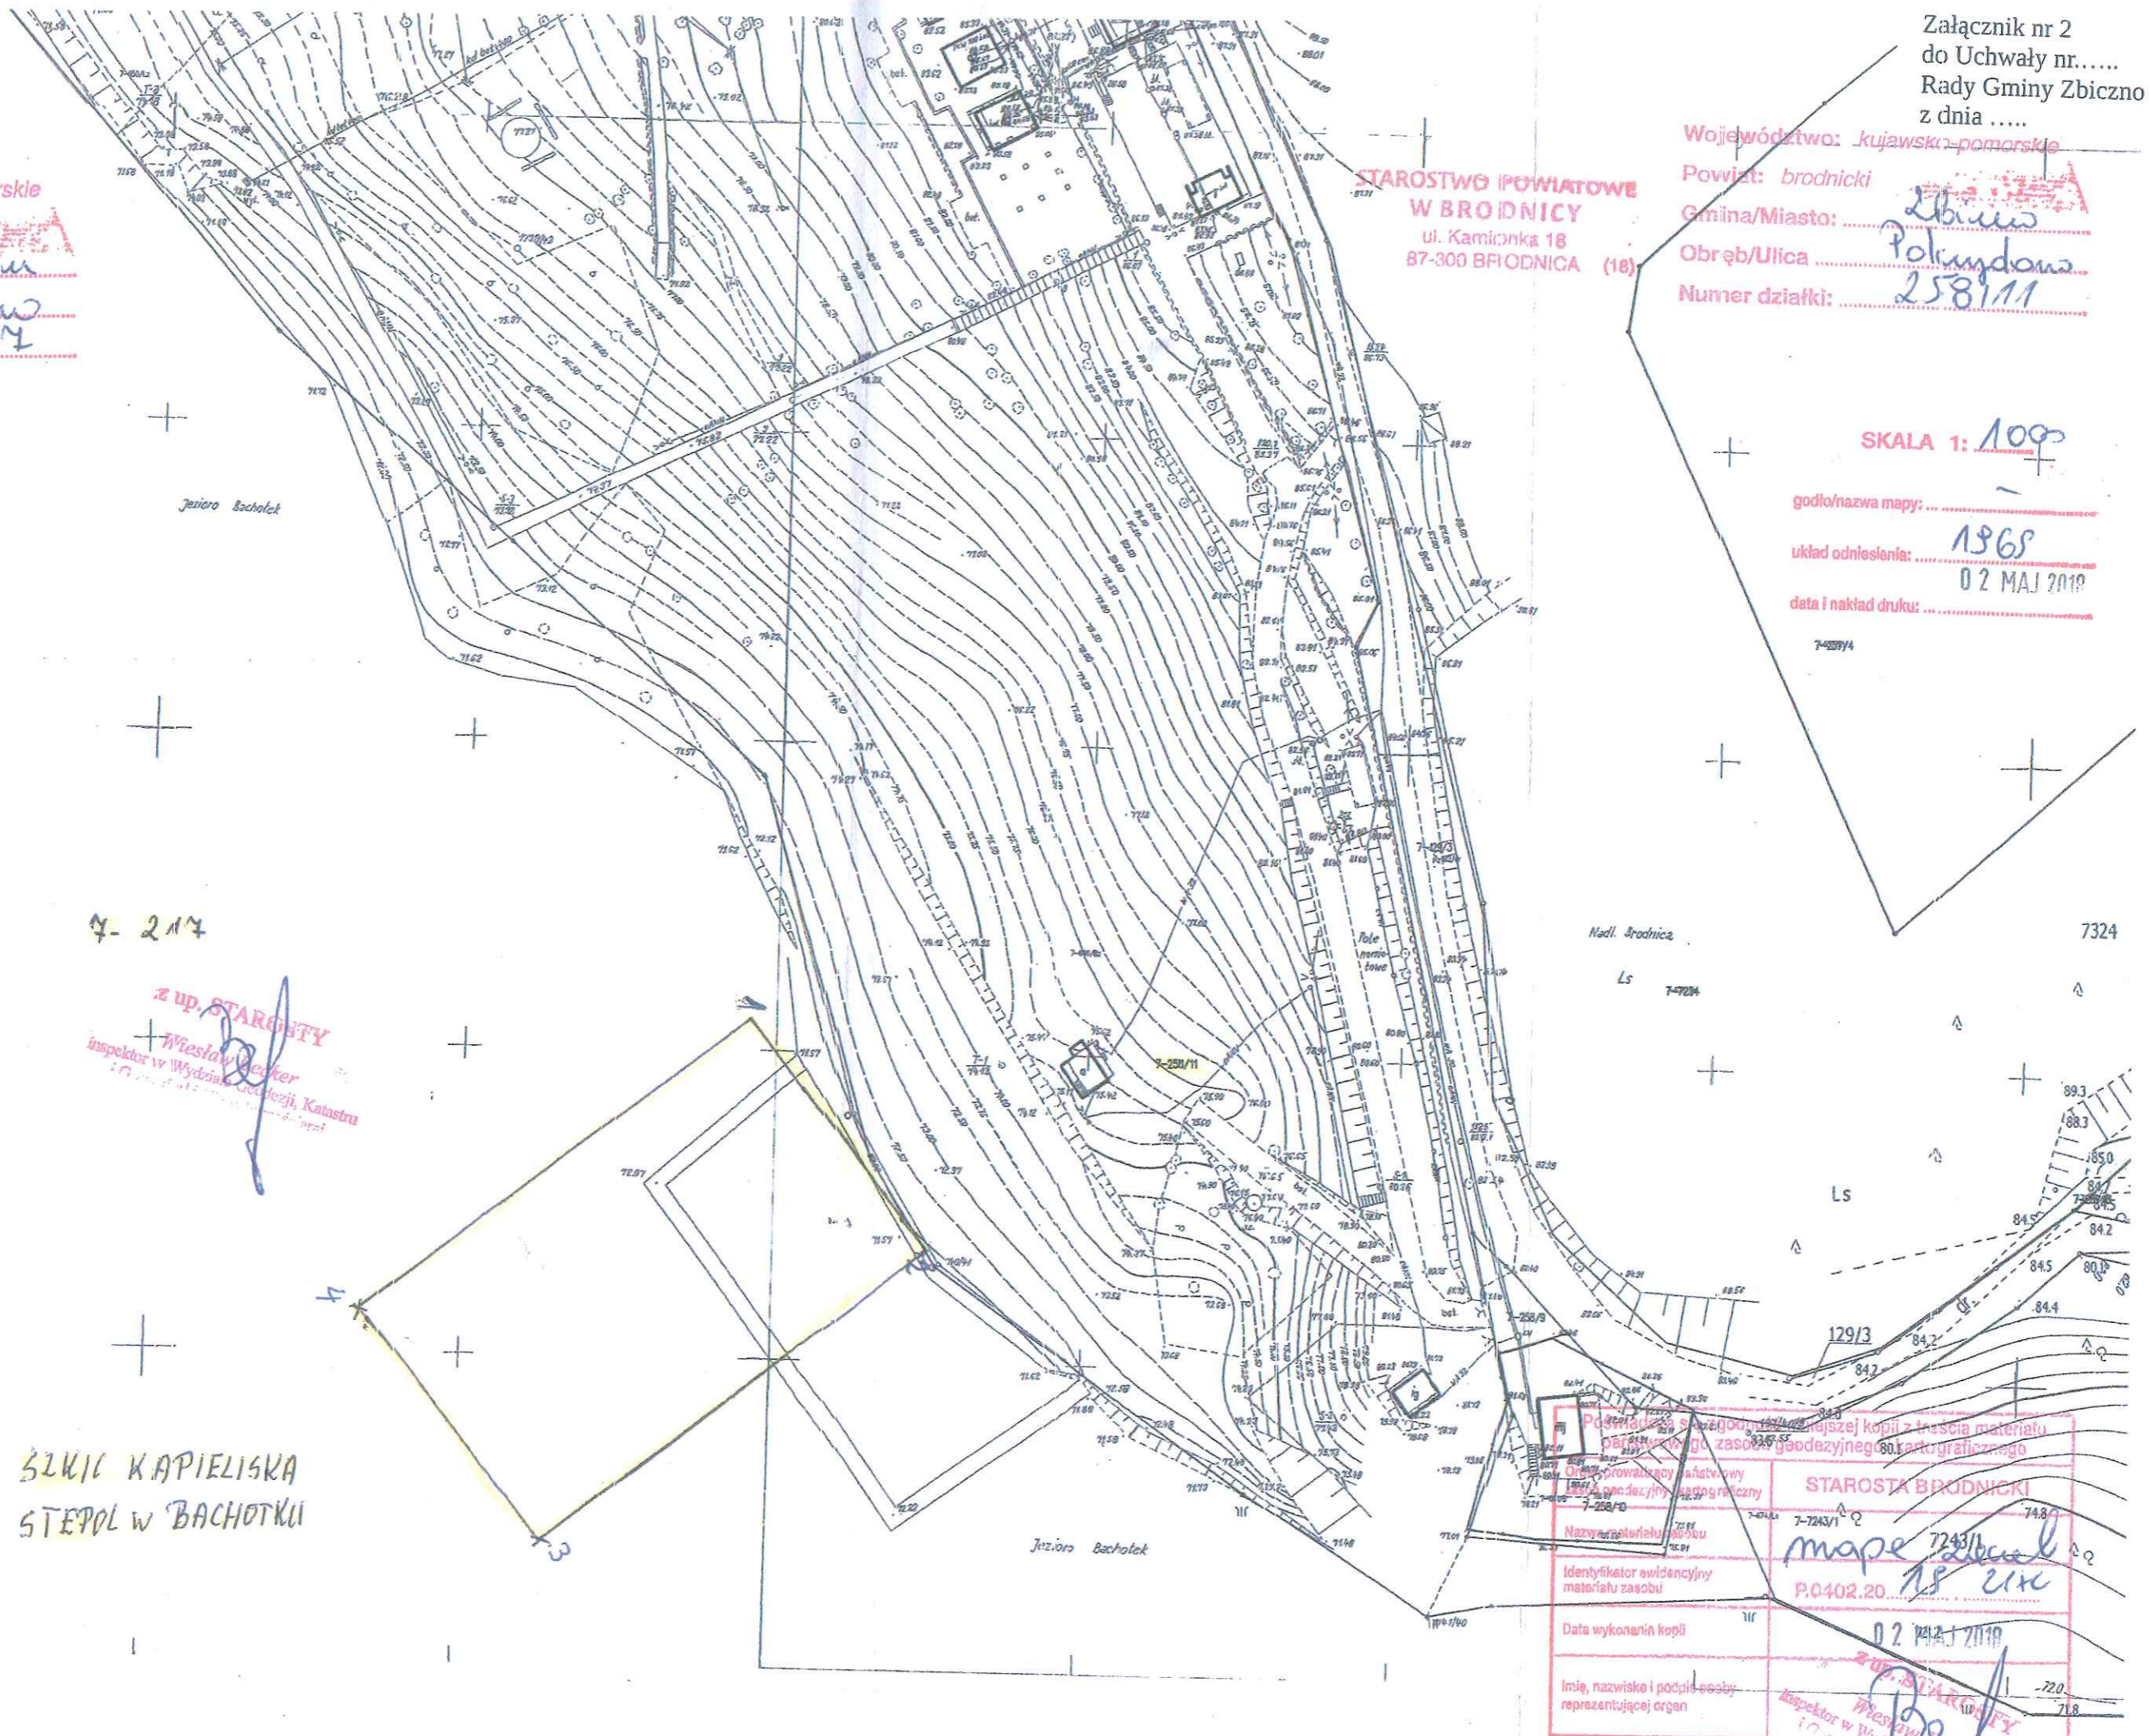

7-217

z up. STAROSTY
Wiesław Becker
inspektor w Wydziale Geodezji, Katastru

**SZKIC KAPIELISKA
STĘPOL W BACHOTKI**

Pozwalam sobie wydrukować kopię z tła materiału graficznego, z zastrzeżeniem, że nie jest to dokumentem gwarantującym jego wiarygodność		STAROSTA BRODNICKI	
Nazwa materiału do oceny		7-2243/1	
Identyfikator ewidencyjny materiału zasobu		mapa <u>Zbiczno</u> <u>18 217</u>	
Data wykonania kopii		P.0402.20 <u>02 MAJ 2019</u>	
Imię, nazwisko i podpis osoby reprezentującej organ		z up. STAROSTY Wiesław Becker inspektor w Wydziale Geodezji, Katastru	