


ELEWACJA TYLNA - WIATA
- STRONA PÓŁNOČNA

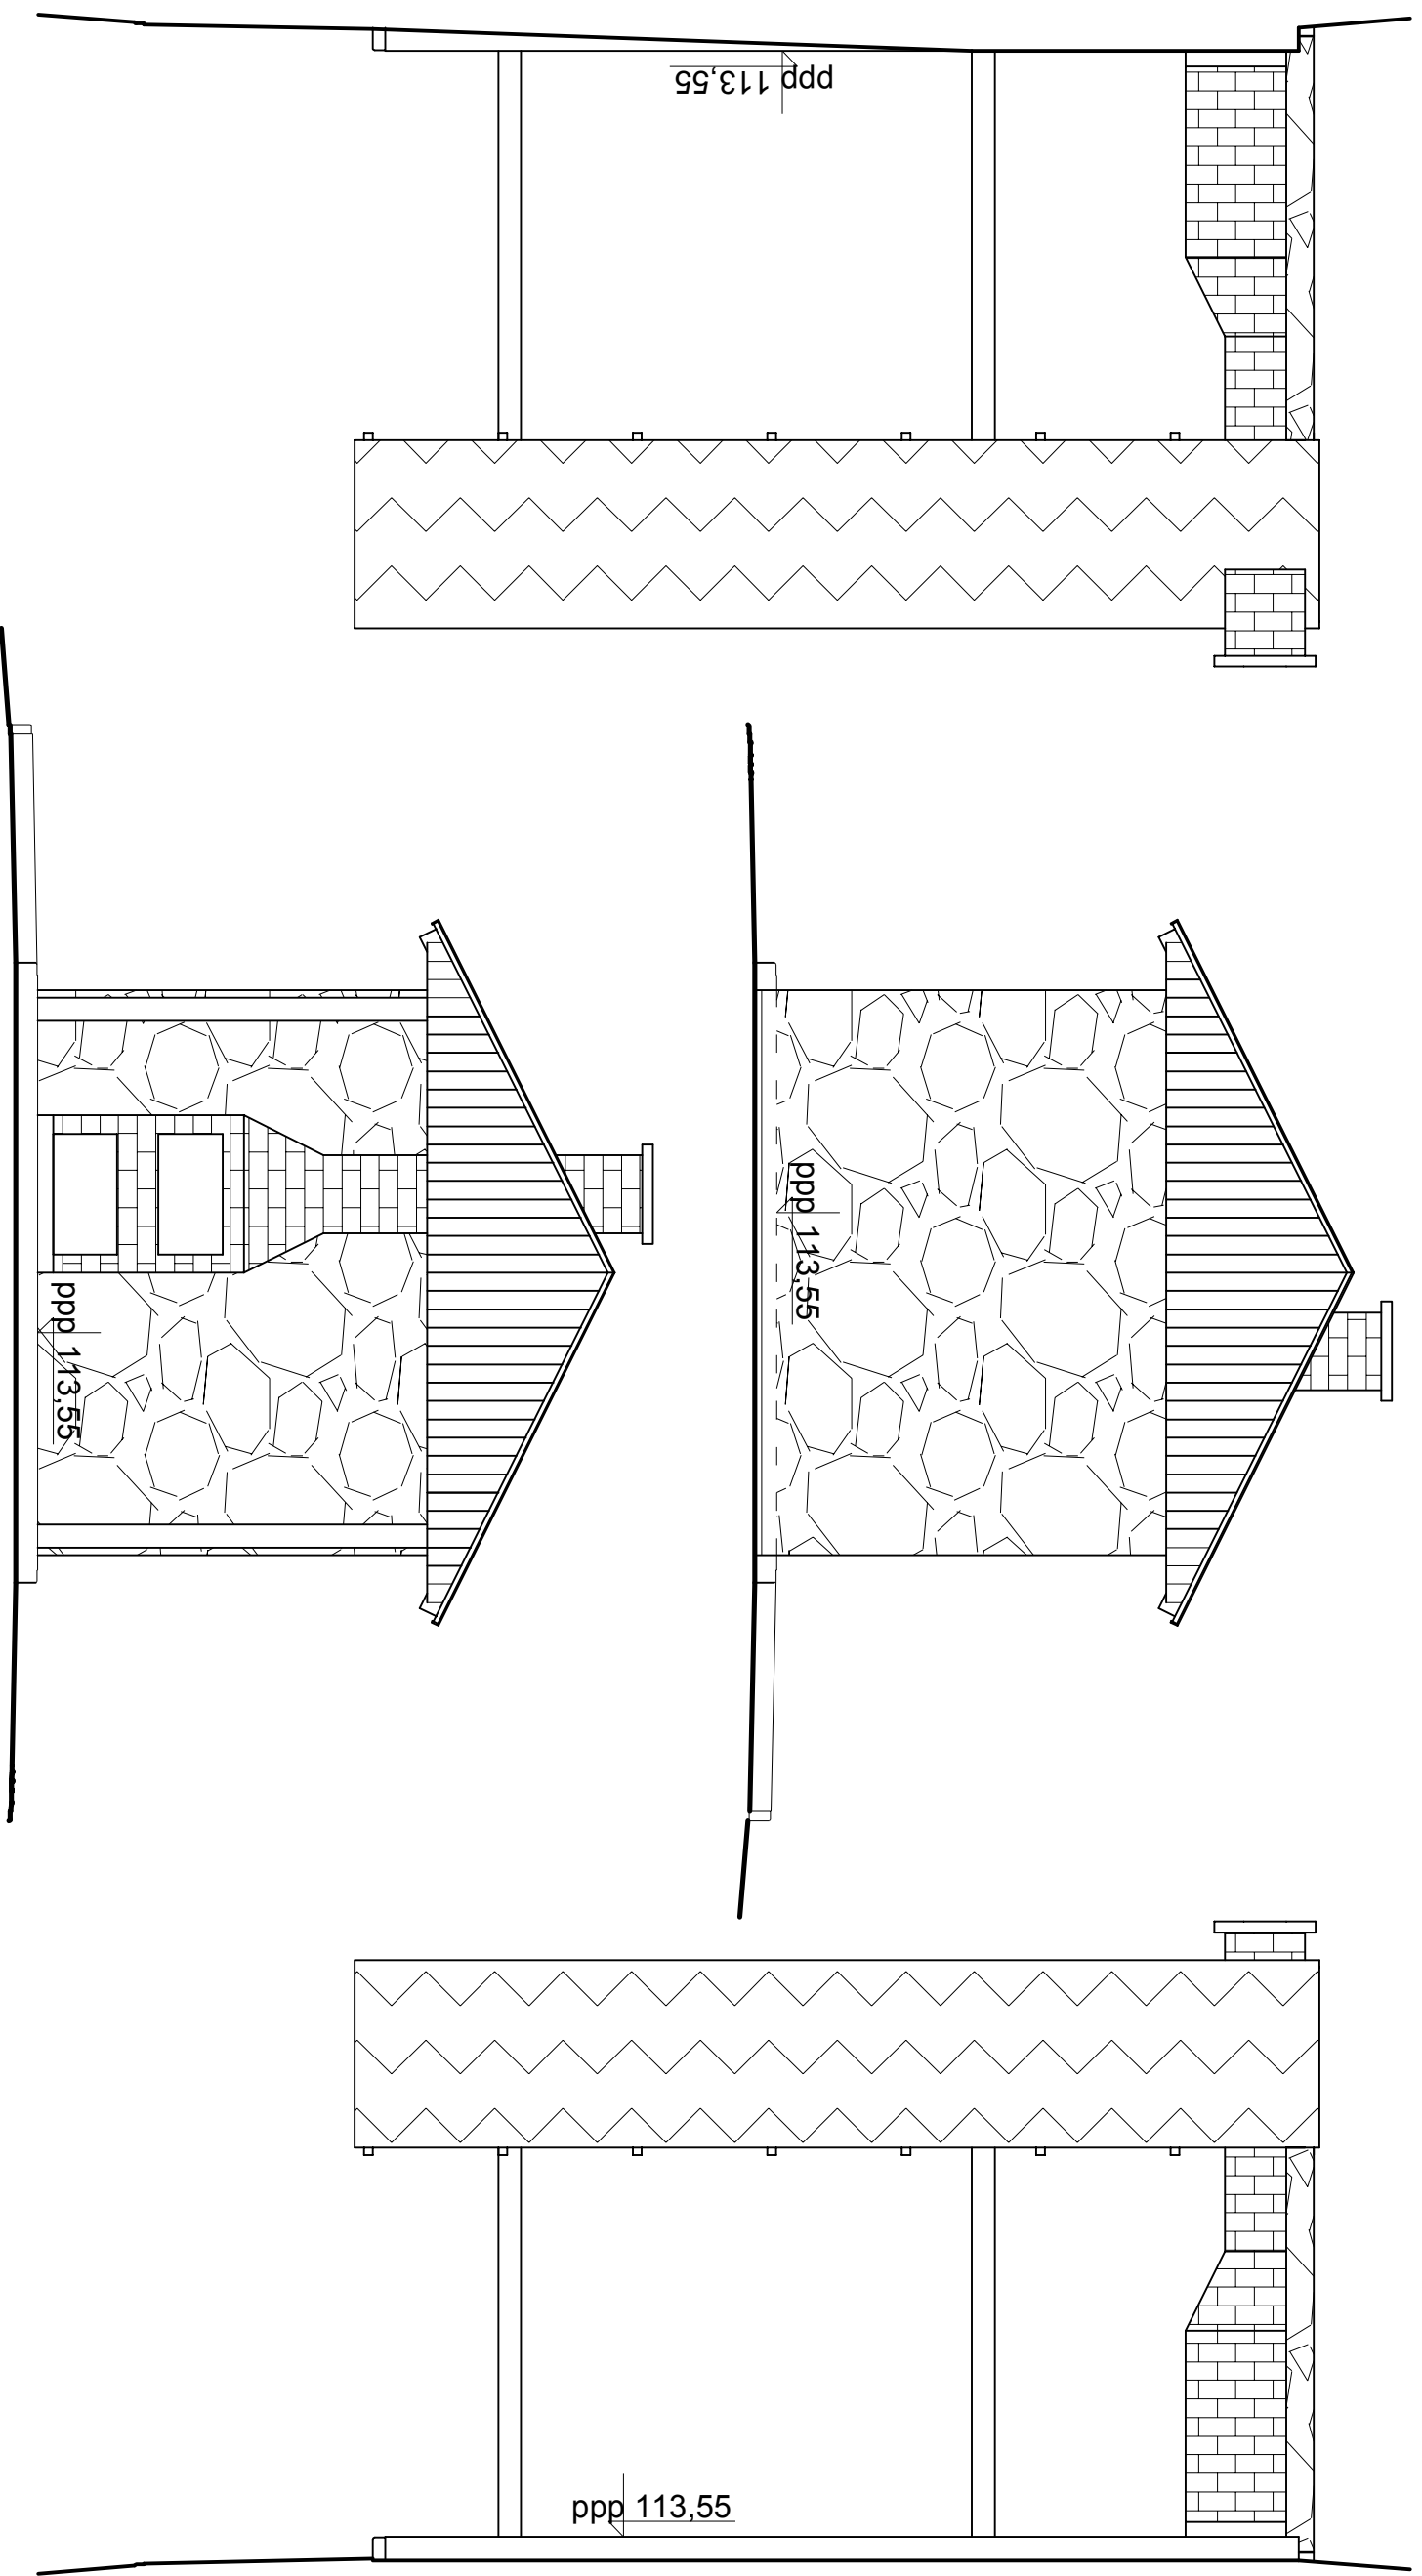

ELEWACJA PODŁUŻNA - WIATA
- STRONA ZACHODNIA

ELEWACJA FRONTOWA - WIATA
- STRONA POŁUDNIOWA
OD STRONY DROGI NR 1825C

ELEWACJA PODŁUŻNA - WIATA
- STRONA WSCHODNIA

WIATA OBSŁUGUJĄCA KOMPLEKS REKREACYJNO-WYPOCZYNKOWY
W RAMACH ZAGOSPODAROWANIA TERENU WZDŁUŻ STAWU W POKRZYDOWIE

ZAKŁAD USŁUG INWESTYCYJNYCH - Danuta Iwanus 87-300 Brodnica, ul. Nowa 41A, tel. 509 986 365			
Tytuł rys. Przekroje normalne z element. konstr. dla obiektu zjazdu na dz. nr 60 wraz z parkingiem dla obsługi			
Przedsięwzięcia : Zagospodar. terenu wokół stawu w Pokrzydowie wraz z infrastrukturą towarzyszącą w obsz. dz. nr 60, 62, 63, 72, 73 o/Pokrzydowo.			
Inwestor - Gmina Zbiczno, 87-305 Zbiczno 140, Urząd Gminy Zbiczno.			
Stadium PROJEKT BUDOWLANY			
Data	Branża	Skala	Nr. rys.
12.2017r.	DR	1:50	5/3
Projektant mgr inż. DANUTA IWANUS Upr.: BR-PAN/13610/83			
mgr inż. arch. KATARZYNA IWANUS Upr.: WP-01AOK/16552/10 WP - 0816			