


RZUT PRZYZIEMIA

skala 1:50

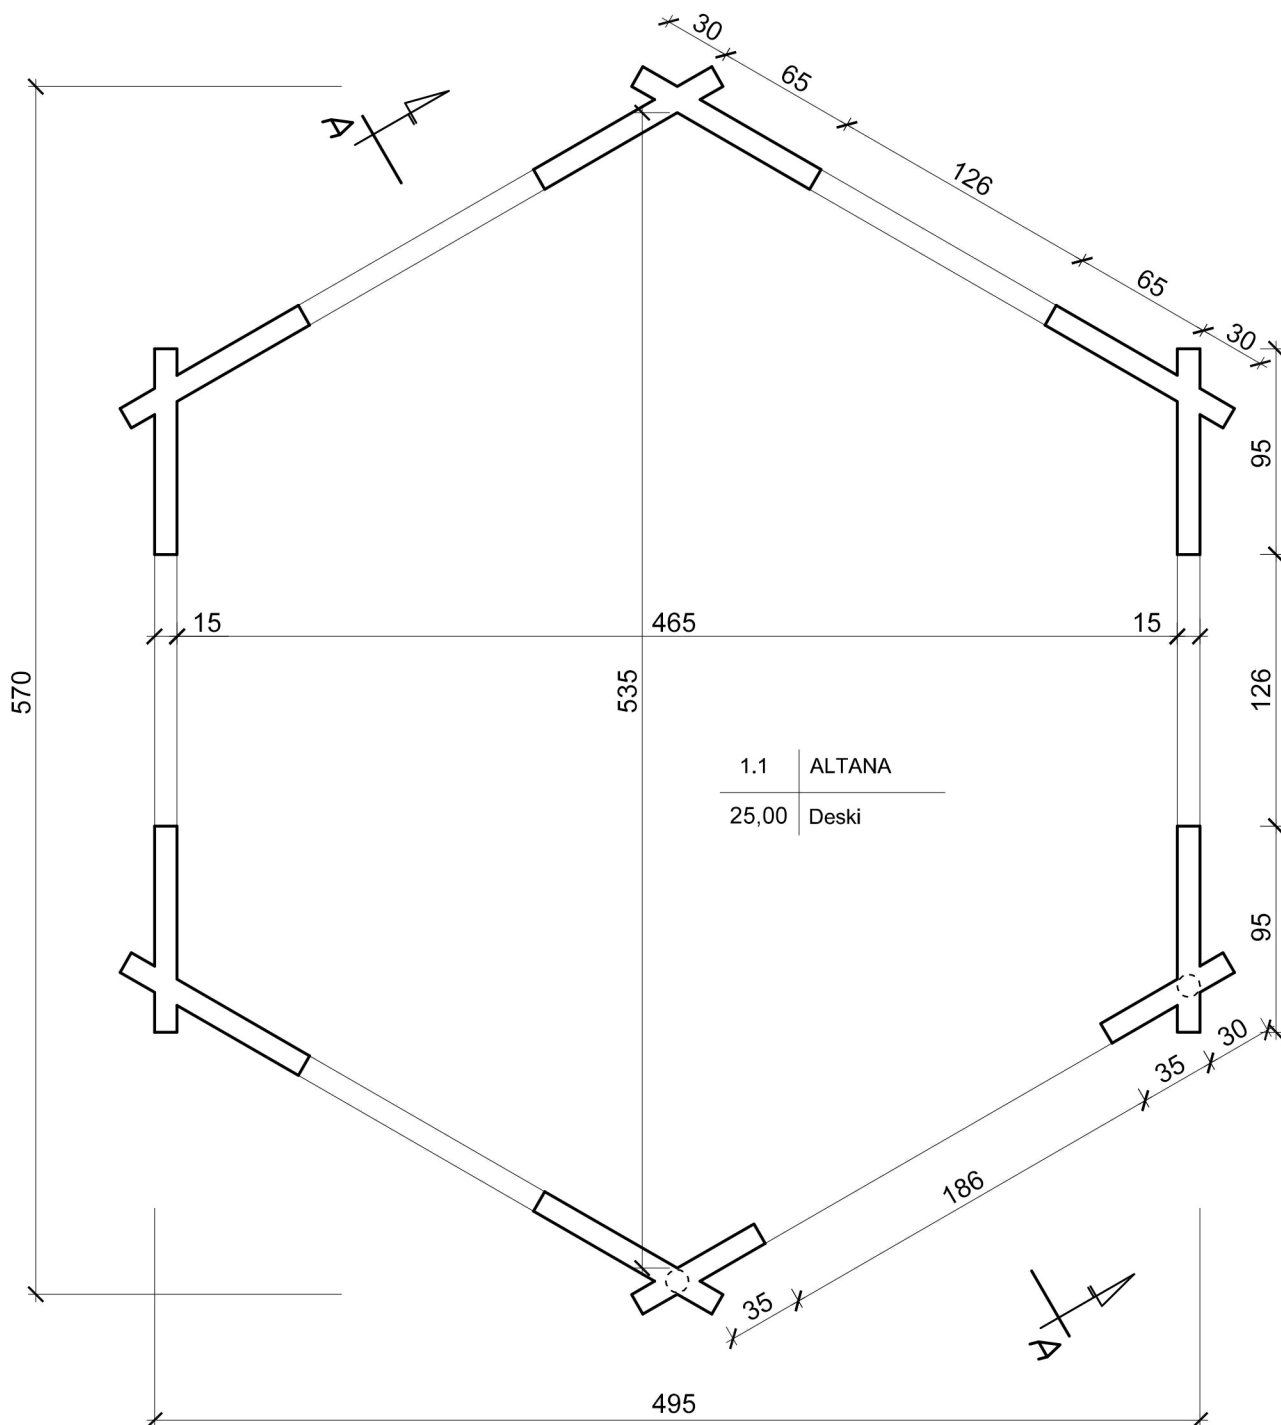

OBIEKT	Plan zagospodarowania naturalnego zbiornika wodnego poprzez budowę obiektów budowlanych służących użyteczności publicznej z infrastrukturą towarzyszącą.		DATA: marzec 2017
ADRES INWESTYCJI	Działka 3/15 i 3/6 obręb Najmowo w miejscowości Najmowo gmina Zbiczno.		
INWESTOR	Gmina Zbiczno 87-305 Zbiczno 140		FAZA: projekt budowlany
TYTUŁ RYSUNKU	Mała architektura _ALTANA WYPOCZYNKOWA Rzut przyziemia		
ARCHITEKT			NR.RYS. A-1
Jednostka projektowa	Mirosław Szarszewski Upr.bud: VAN-N-V/83/TO/84-85		SKALA: 1:50 FORM.A3
Projekt sprawdził:	mgr inż. Daniel Kaplarny UPR.BUD.NR:KUP/0002/POOK/12		