


# RZUT PRZYZIEMIA

# OGRZEWANIE I KLIMATYZACJA

**SKALA 1:50**

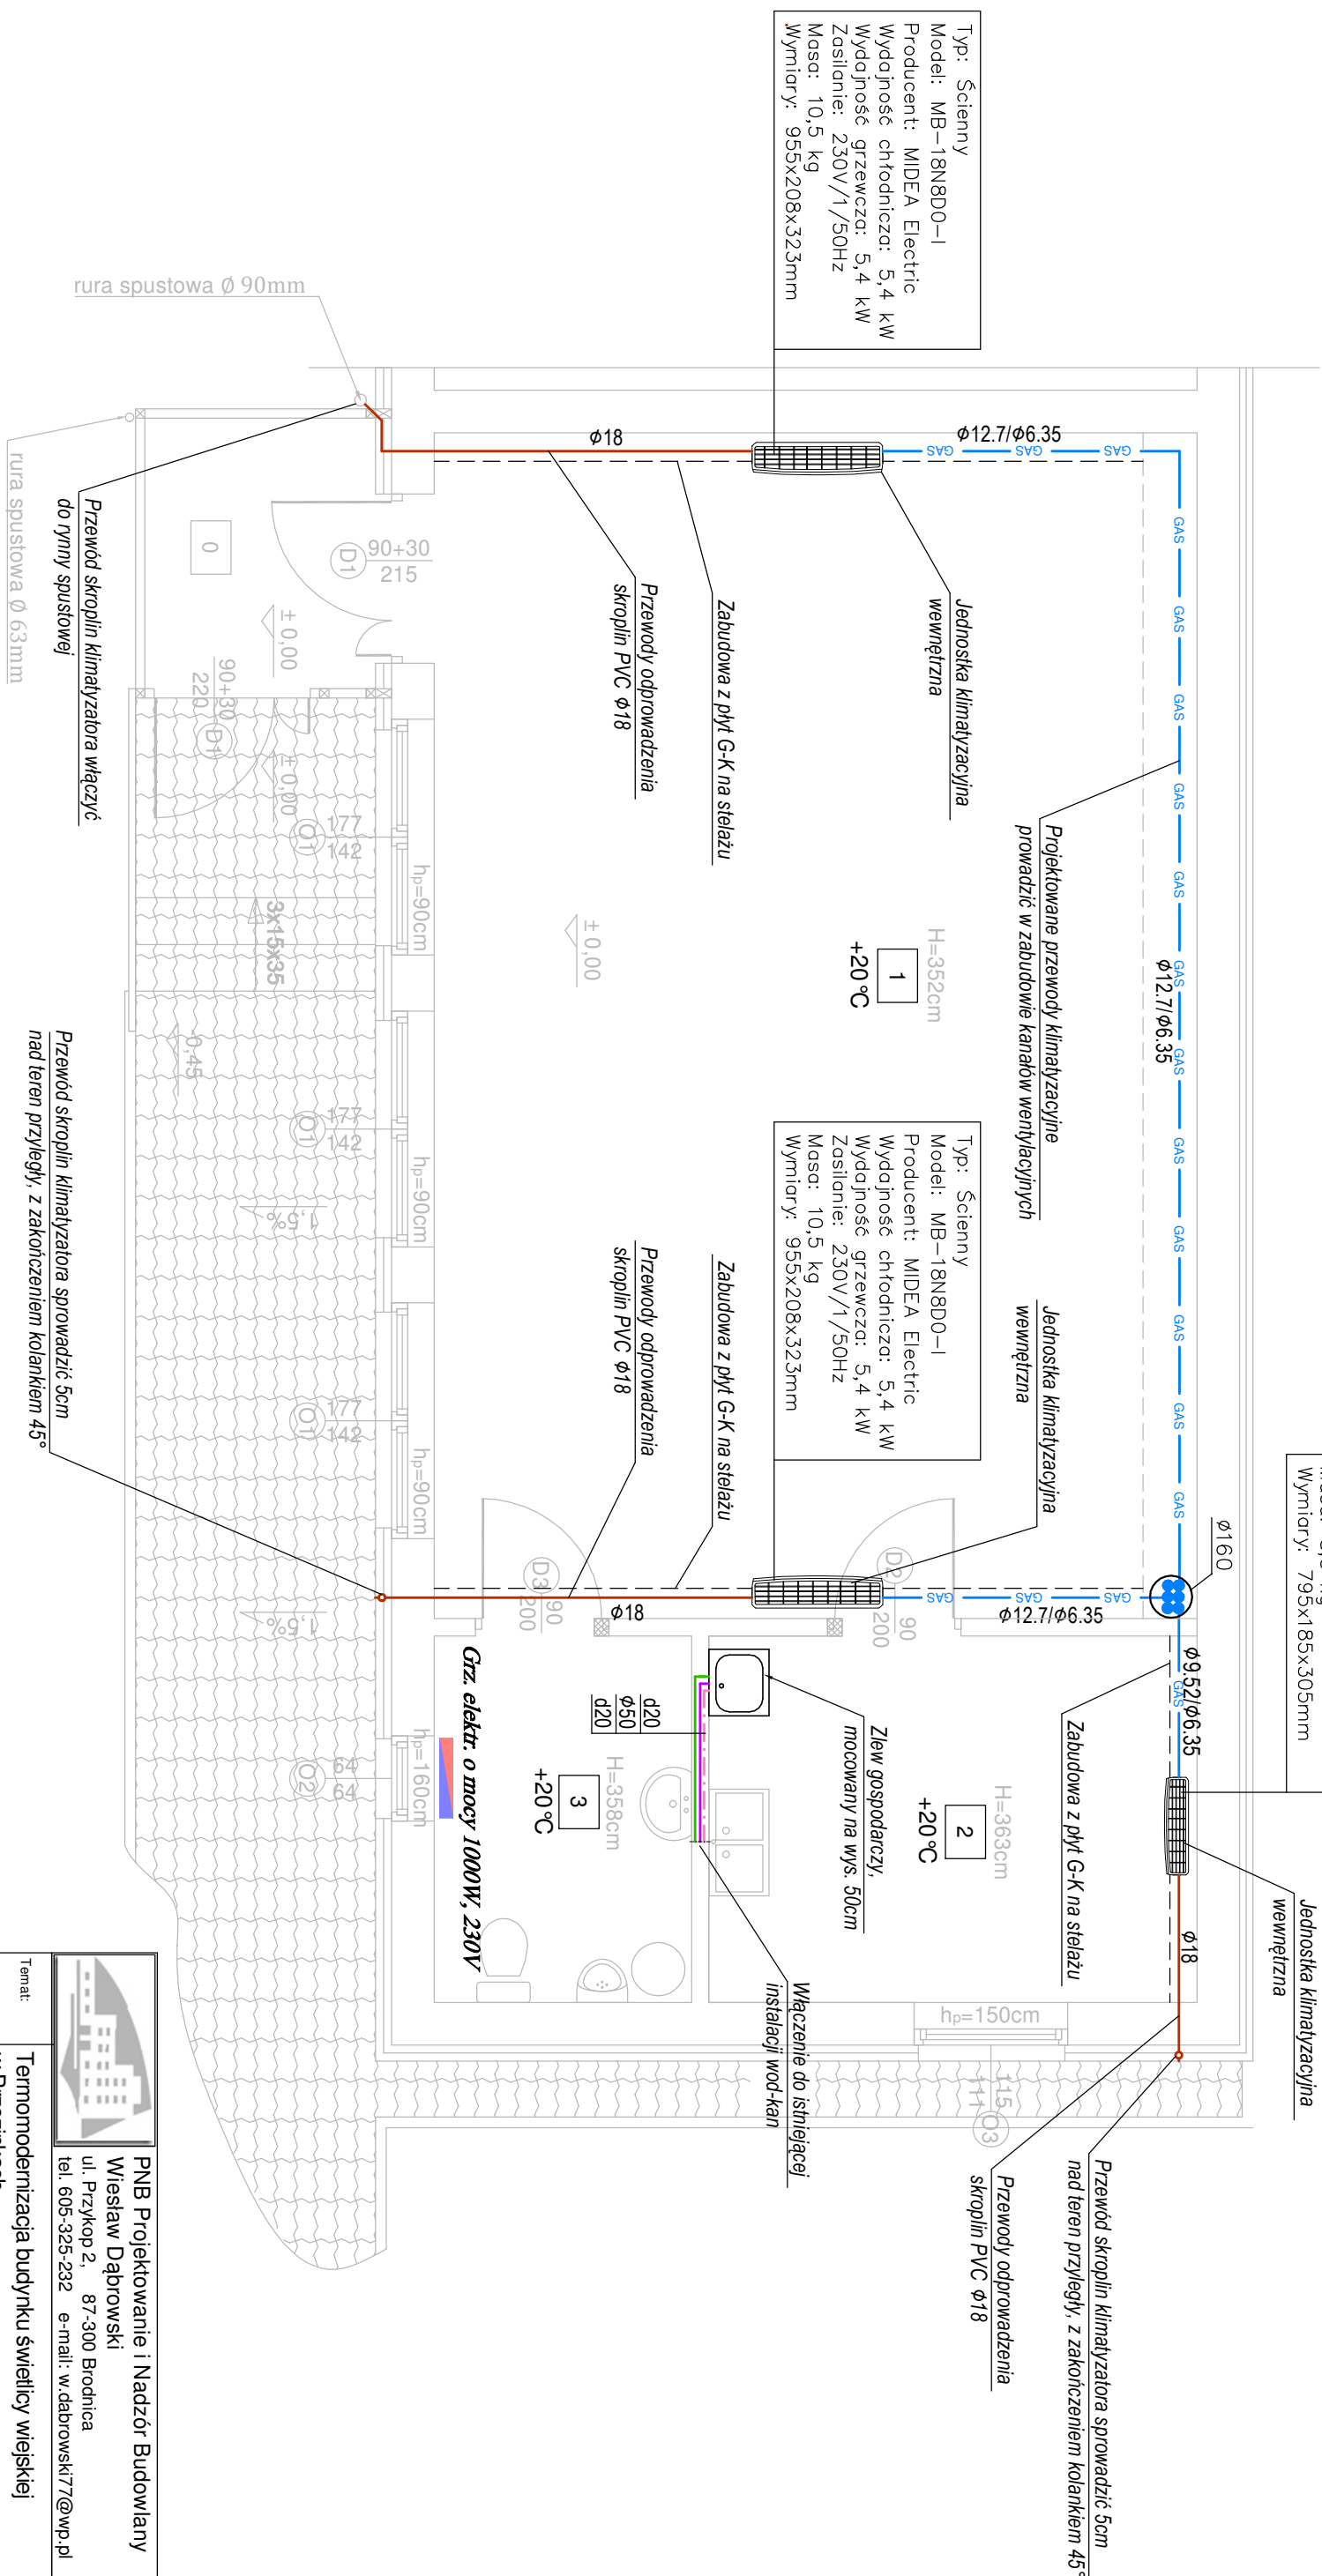


ZESTAWIENIE POMIESZCZEŃ		
Nr, Ozm.	Nazwa pomieszczenia	Powierzchnia [m <sup>2</sup> ]
0	Garek	3,51
1	Świetlica	50,91
2	Pomieszczenie socjalne	10,06
3	Kuchnia	5,31
	Suma	69,79

## OZNACZENIA TECHNICZNE

- proj. przewody klimatyzacyjne
- proj. przewody obprowadzenia skroplin
- proj. przewody kanalizacji sanitarnej
- proj. przewody zimnej wody
- proj. przewody ciepłej wody
- proj. grzejnik elektryczny

**UWAGI:**

1. Przejście kanałami przez dach wykonać jako szczelne w systemie dostosowanym do poszycia dachu.

	
<b>PNB Projektowanie i Nadzór Budowlany</b> <b>Wiesław Dąbrowski</b> ul. Przykop 2, 87-300 Brodnica tel. 605-325-232 e-mail: w.dabrowski77@wp.pl	
<b>Temat:</b>	Termomodernizacja budynku świetlicy wiejskiej w Brzezinkach.
<b>Adres:</b>	<b>Brzezinki, gm. Zbiczno, obręb Żmiewko, dz. nr 230/2</b>
<b>Investor:</b>	Gmina Zbiczno 140 87-305 Zbiczno
<b>Rysunek:</b>	<b>Ogrzewanie i klimatyzacja - rzut przyziemia</b>
<b>Projektant:</b>	mgr inż. Piotr Witkowski upr. nr KUP/0056/POOS/09
<b>Asystent projektanta:</b>	mgr inż. Marcin Łąpkiewicz
<b>Data:</b>	<b>02.2019</b>
<b>Skala:</b>	<b>1:50</b>
<b>Branża:</b>	Sanitarna
<b>Nr rys:</b>	<b>S1</b>
<b>Podpis:</b>	