

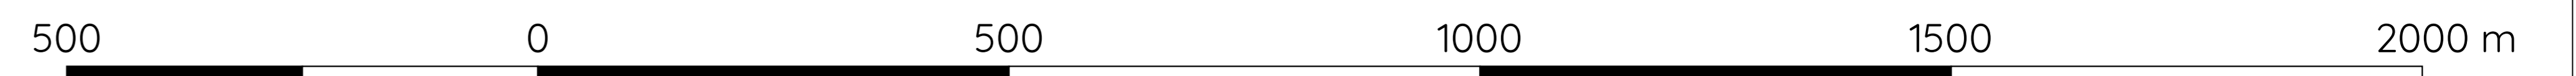


ARKUSZ 11

Załącznik graficzny przedstawiający podstawowe kierunki zmian funkcjonalno-przestrzennych obszaru rewitalizacji



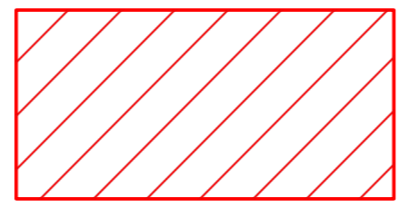


 
 



skala 1:5 000



PROGRAM REWITALIZACJI DLA GMINY ZBICZNO NA LATA 2016 - 2022

LEGENDA

- | | | | | | | | | |
|---|-----------------|---|---------------------------------|---|----------------------|---|----|---|
|  | granica Gminy |  | budynki |  | obszar rewitalizacji |  | 4 | ZAPROJEKTOWANIE I WYKONANIE TERMOMODERNIZACJI ŚWIETLICY WIEJSKIEJ W BRZEŻINKACH |
|  | granice sołectw |  | granice podziałów ewidencyjnych |  | obszar zdegradowany |  | 11 | MODERNIZACJA PLACU ZABAW I UTWORZENIE SIŁOWNI ZEWNĘTRZNEJ W BRZEŻINKACH |